



1 Planta arquitetônica
1 : 50

Tabela de portas			
Nome	Contagem	Largura	Altura
P01	4	0.91	2.11
P02	2	0.81	2.11

Total geral: 6

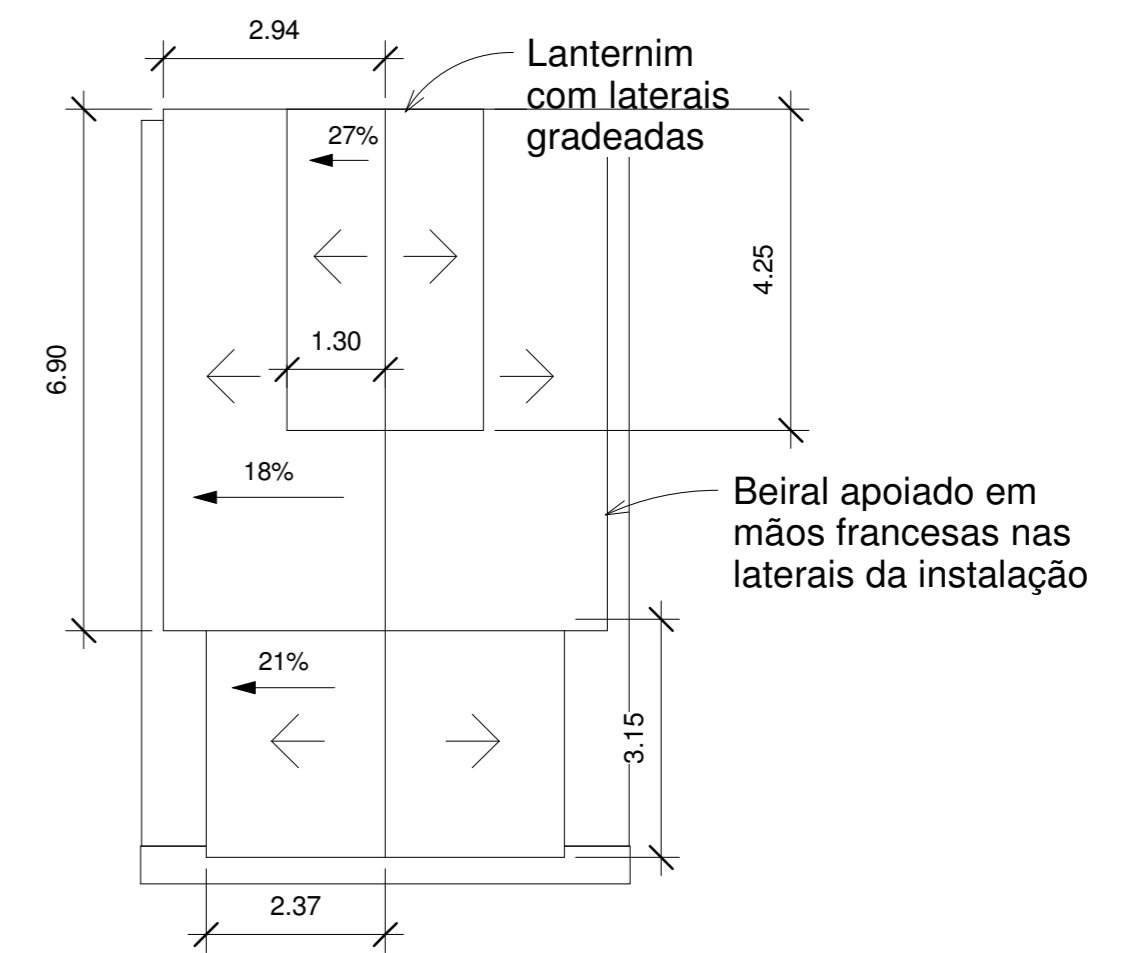

2 Cobertura
1 : 100

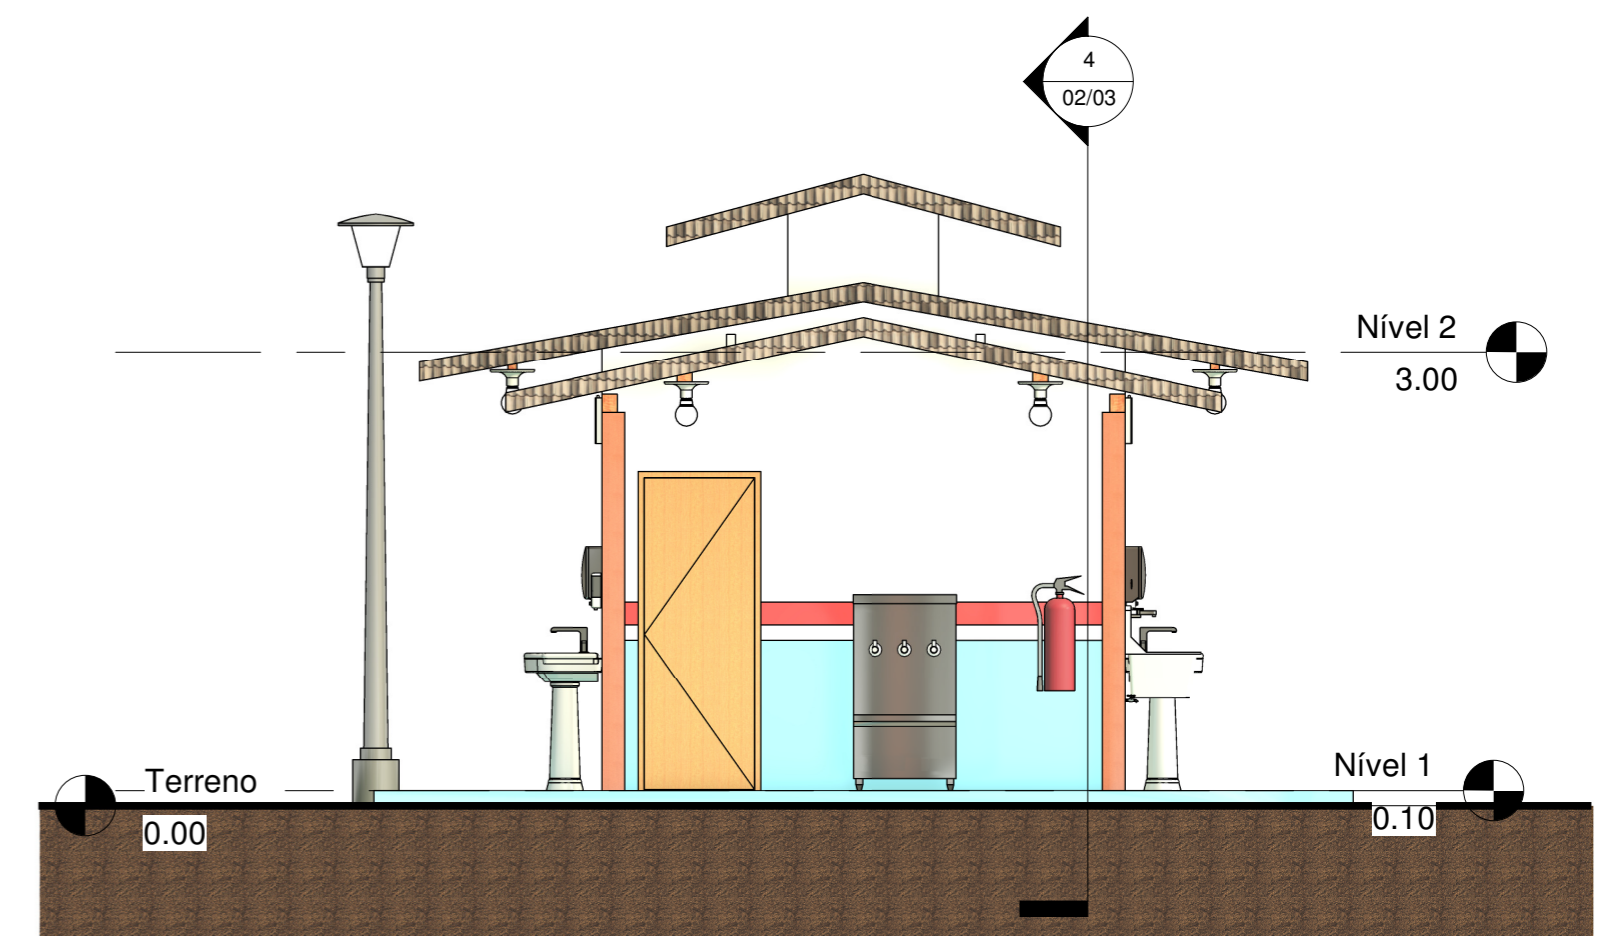

3 Fachada
1 : 50

Cáritas Brasileira - Projeto Orinoco

Av. Nossa Senhora da Consolata, Nº 1529 - Centro, Boa Vista - RR

Engenharia - WASH
Projeto Arquitetônico - Instalação Padrão


Escala:
Como indicado

Planta Baixa, fachada e cobertura


Projetista:
Danielle Yumi Mizuno

Nº Folha:
01/03




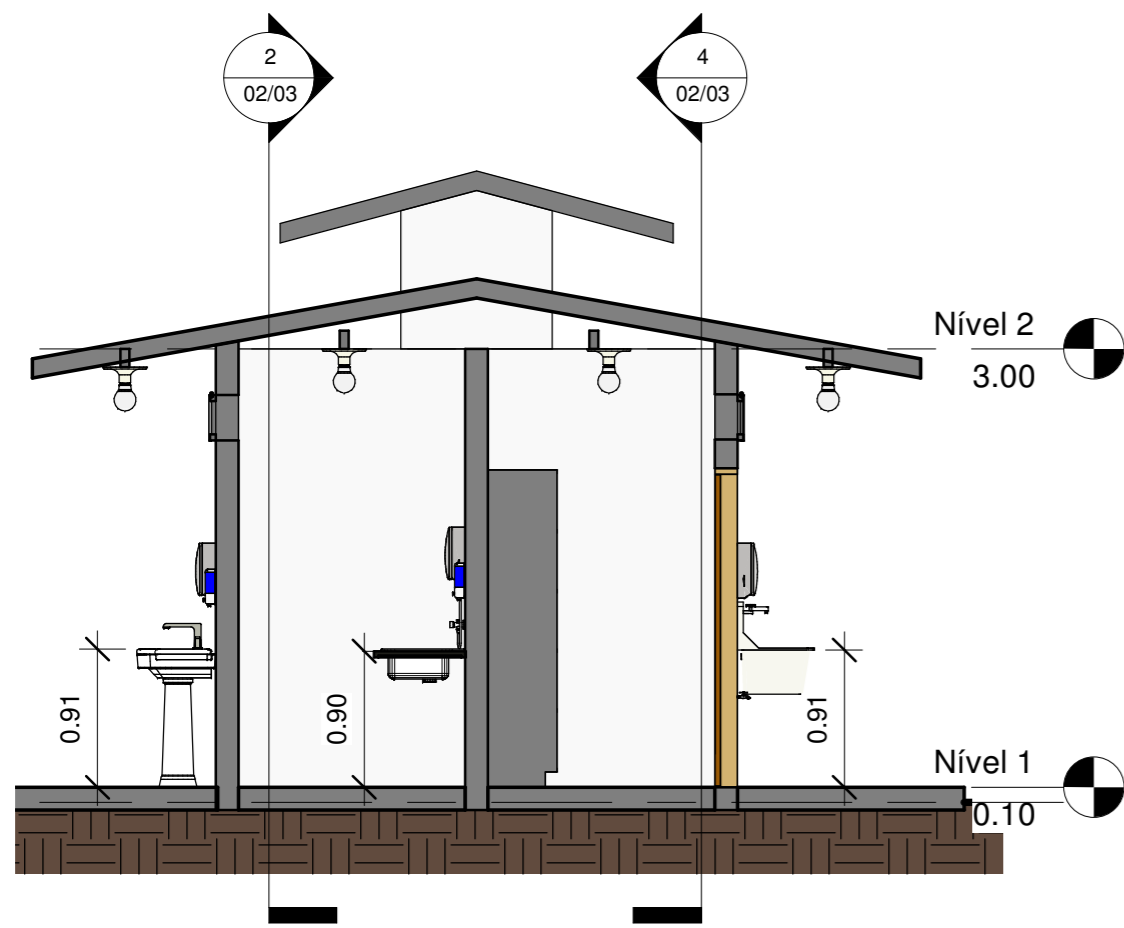


1 Corte 1
1 : 50

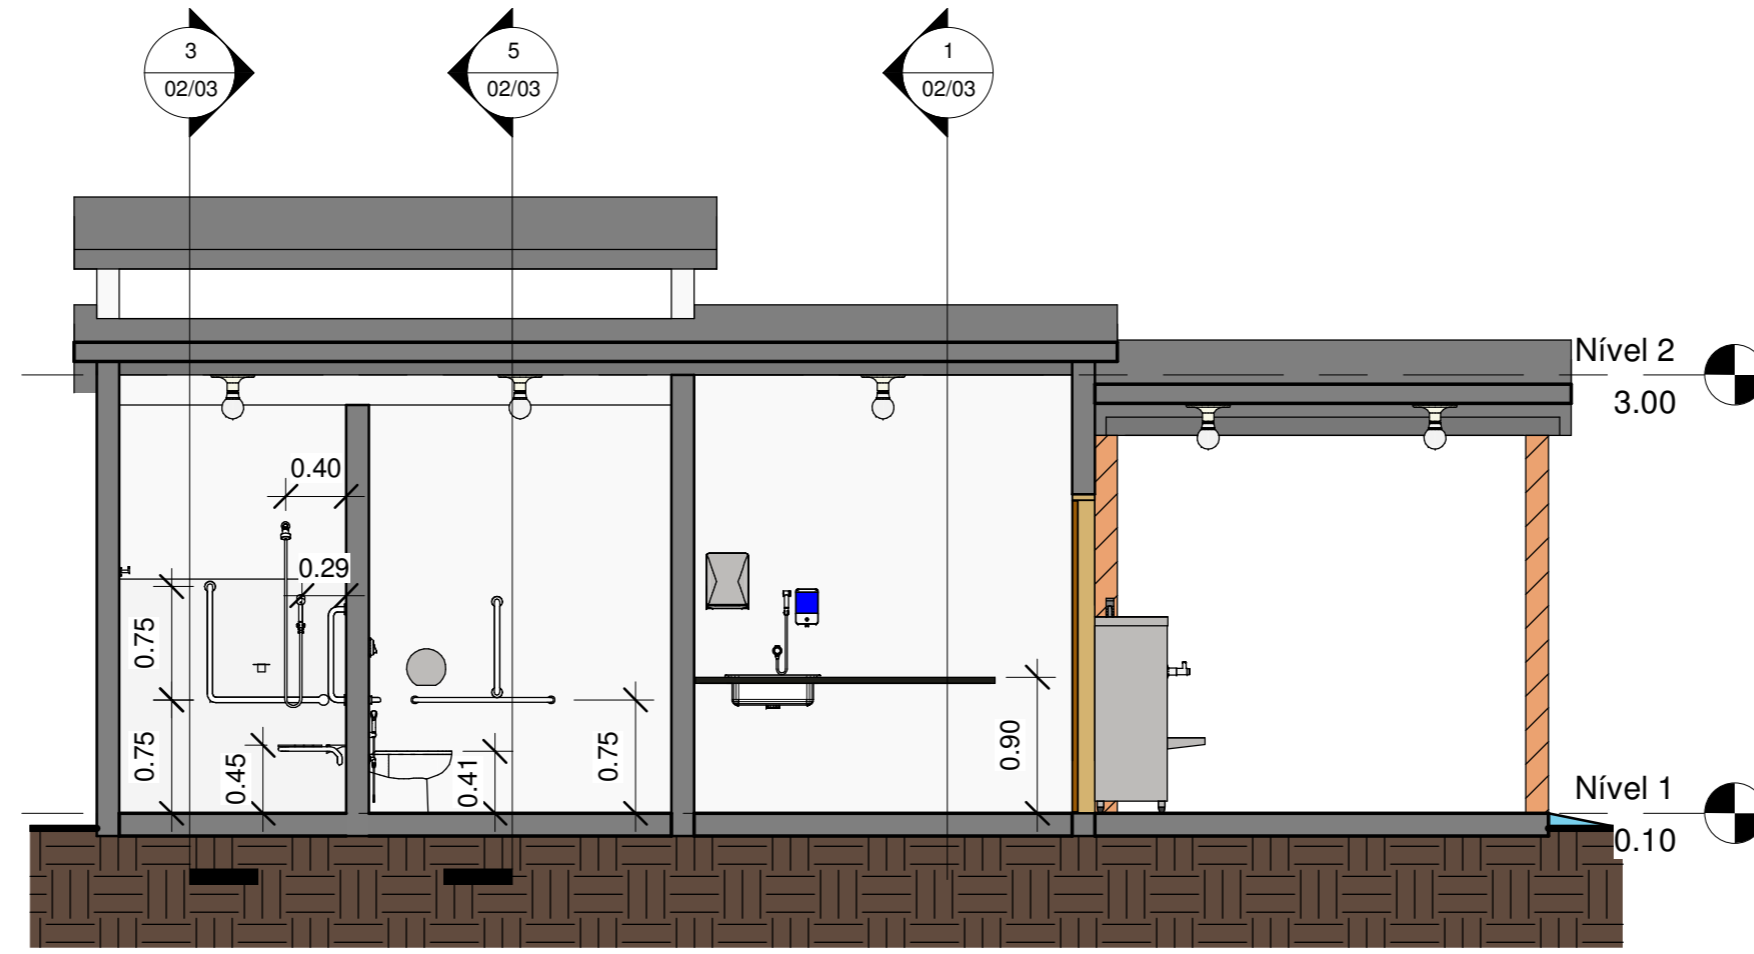


2 Corte 2
1 : 50

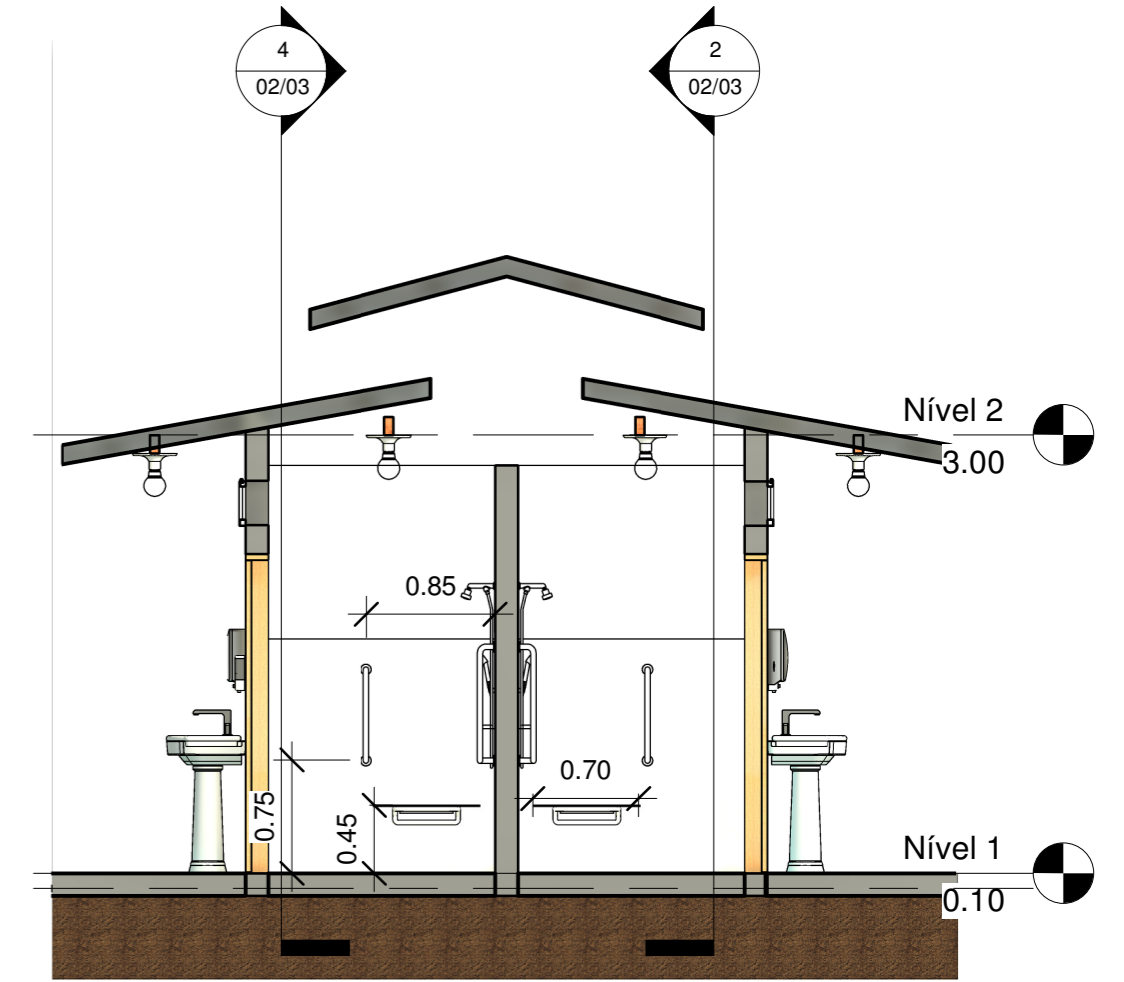

3 Corte 3
1 : 50

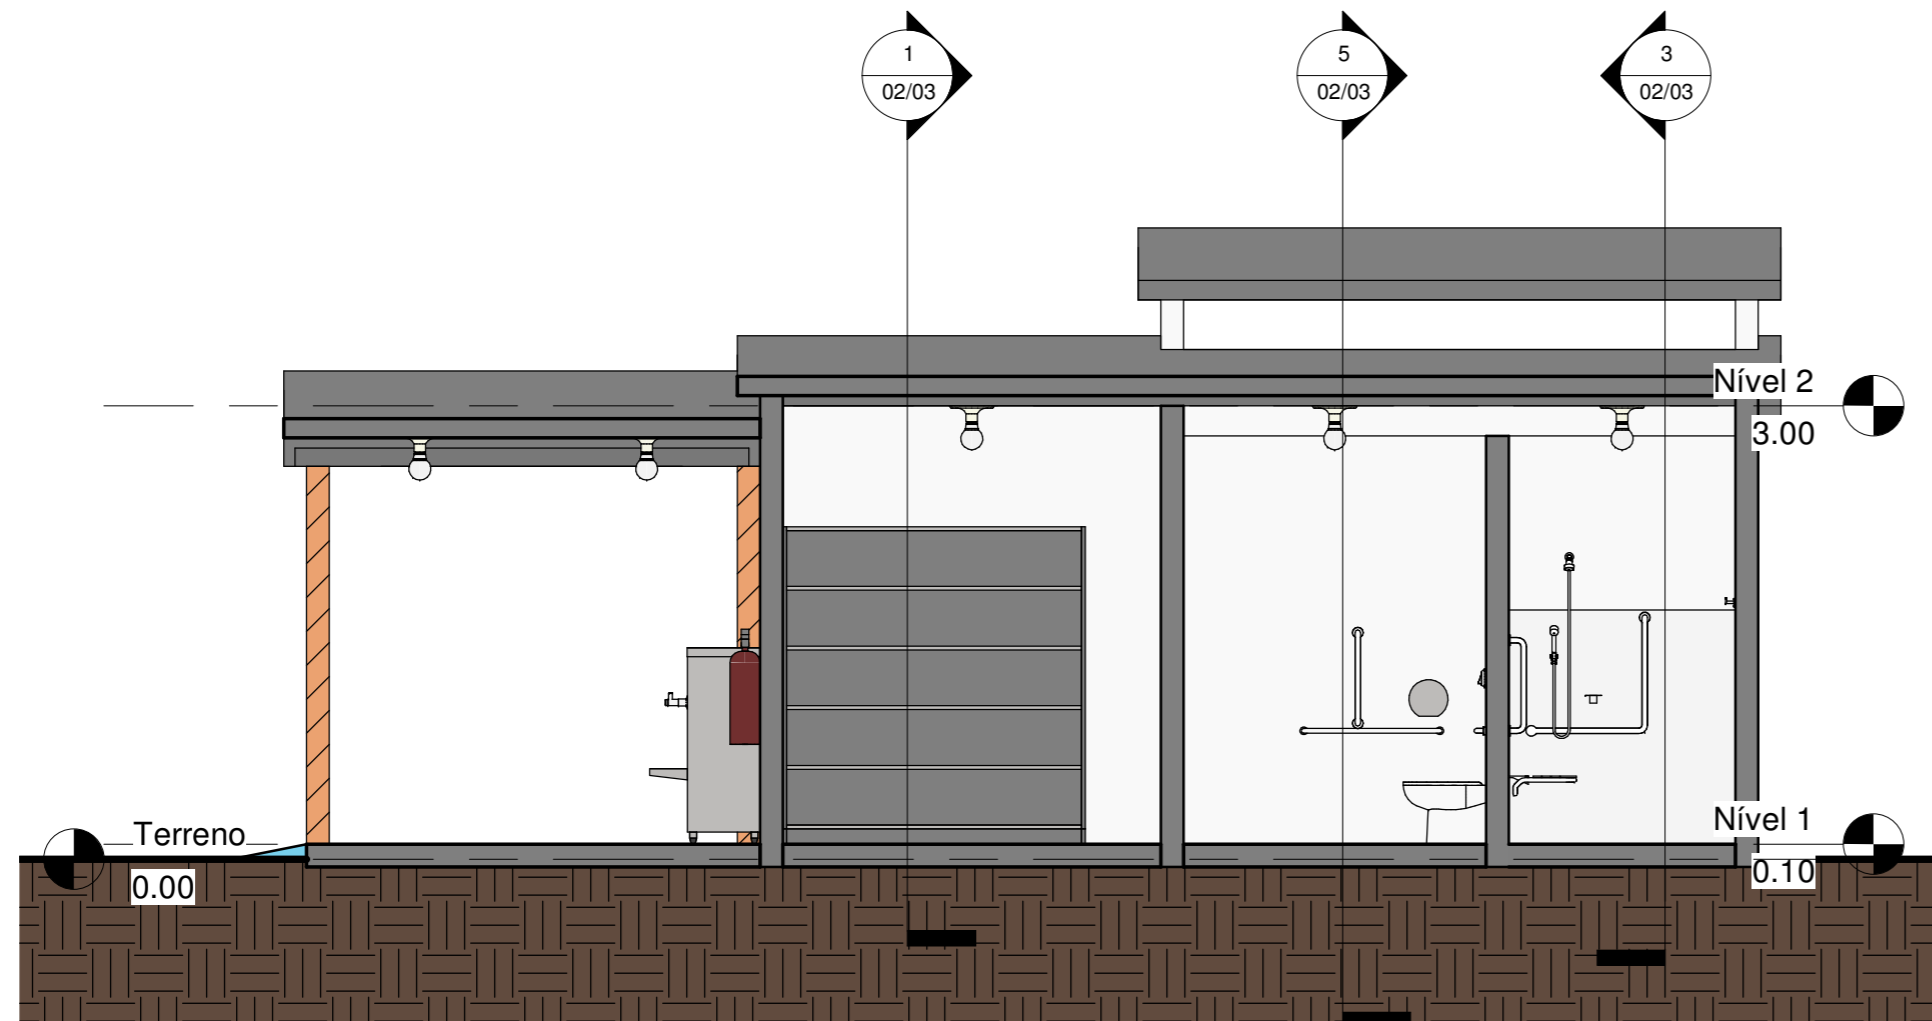

4 Corte 4
1 : 50

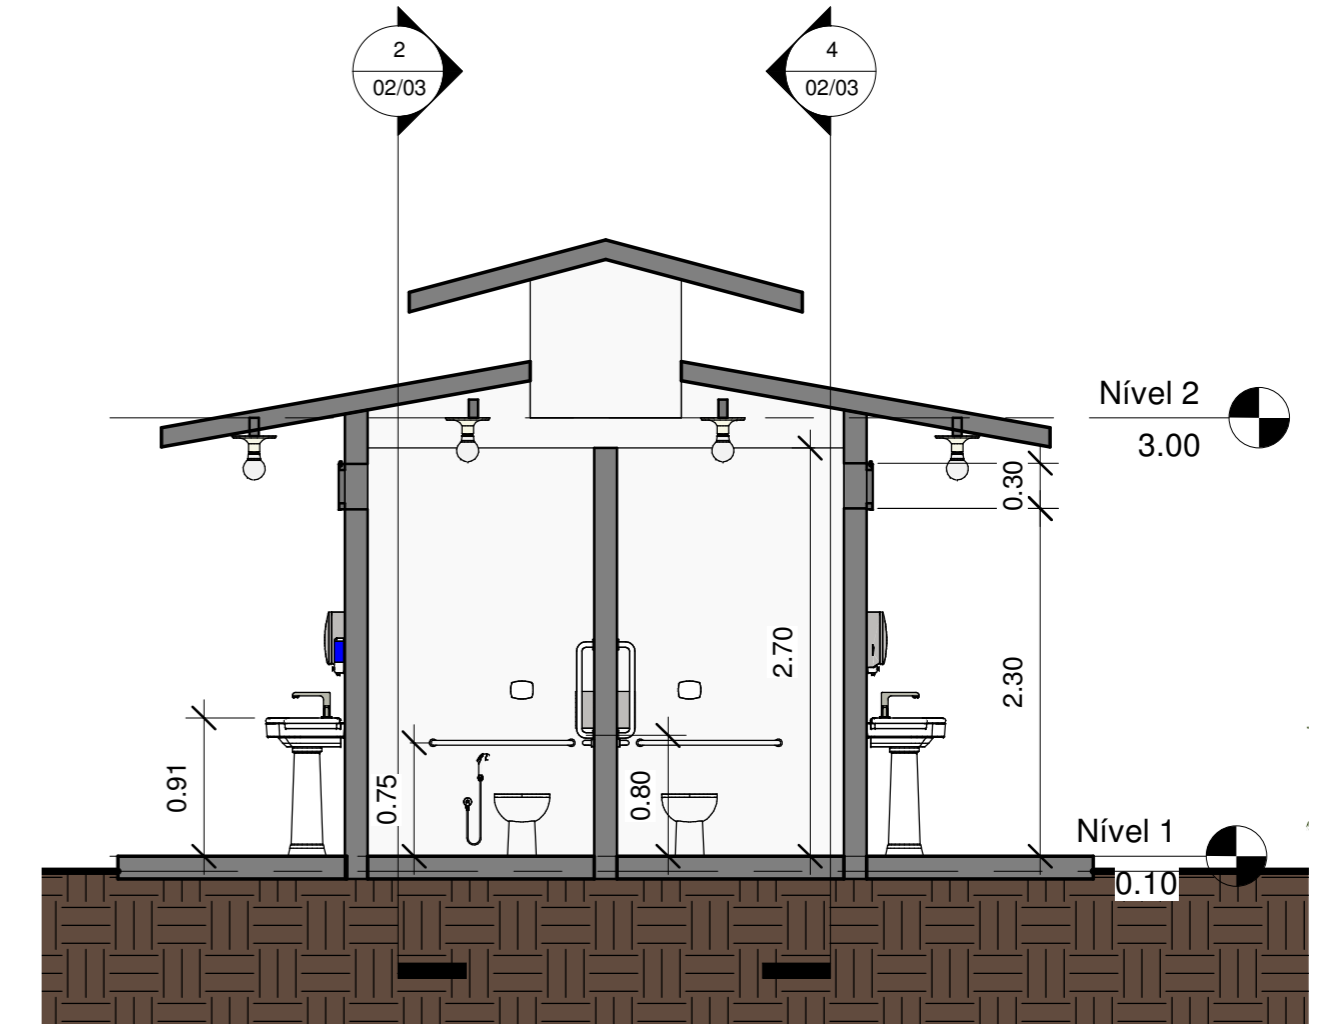

5 Corte 5
1 : 50

Cáritas Brasileira - Projeto Orinoco

Av. Nossa Senhora da Consolata, Nº 1529 - Centro, Boa Vista - RR

Engenharia - WASH
Projeto Arquitetônico - Instalação Padrão

Escala:
1 : 50

Cortes

Projetista:
Danielle Yumi Mizuno


Nº Folha:
02/03



Data: 16/12/2021



1 Oeste
1 : 50

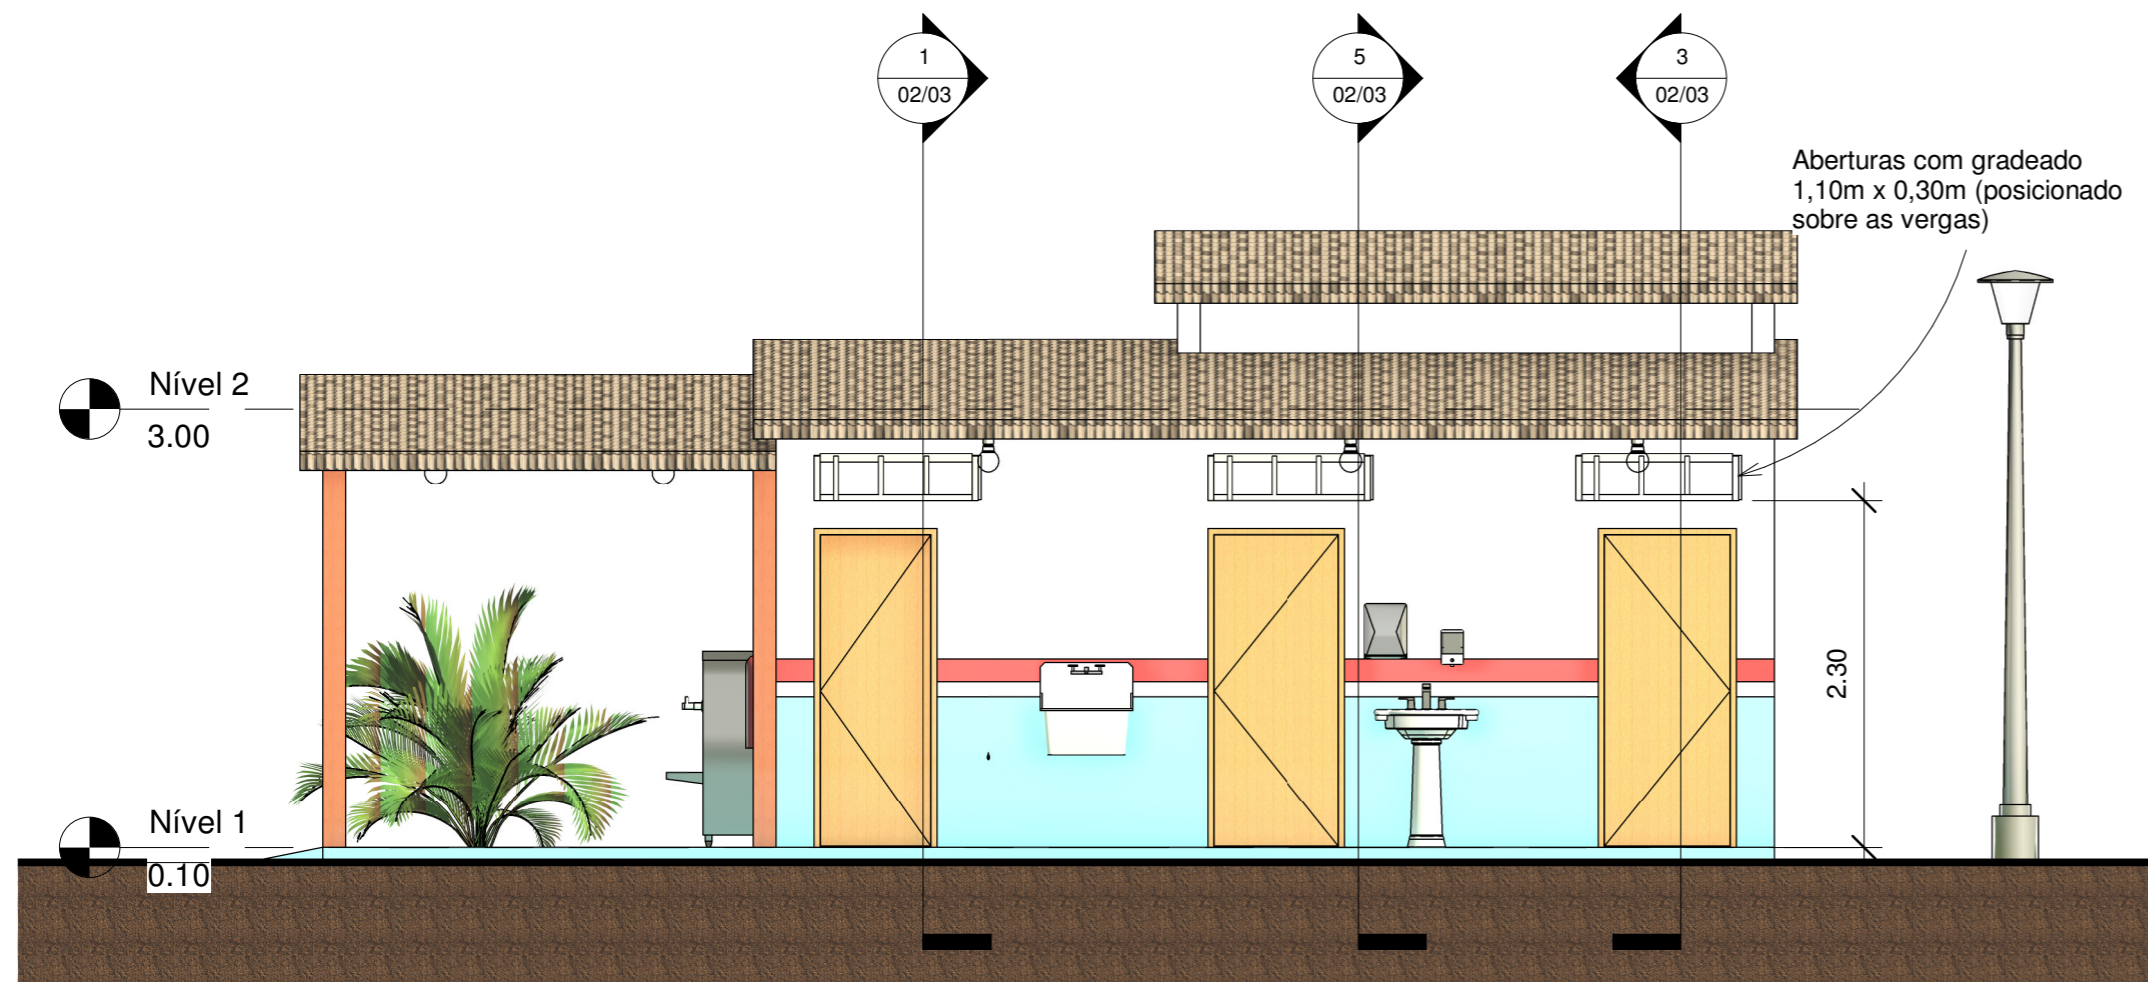

4 Leste
1 : 50



2 Vista Fraldário
1 : 1



3 Vista Banheiro Feminino
1 : 1



5 3D
1 : 1

Cáritas Brasileira - Projeto Orinoco

Av. Nossa Senhora da Consolata, Nº 1529 - Centro, Boa Vista - RR

Engenharia - WASH
Projeto Arquitetônico - Instalação Padrão

Escala:
Como indicado

Vistas e Detalhes

Projetista:
Danielle Yumi Mizuno

Nº Folha:
03/03



Data: 16/12/2021