




UNIVERSIDADE FEDERAL RURAL DA AMAZÔNIA

PROJETO: BANHEIRO ECOLÓGICO

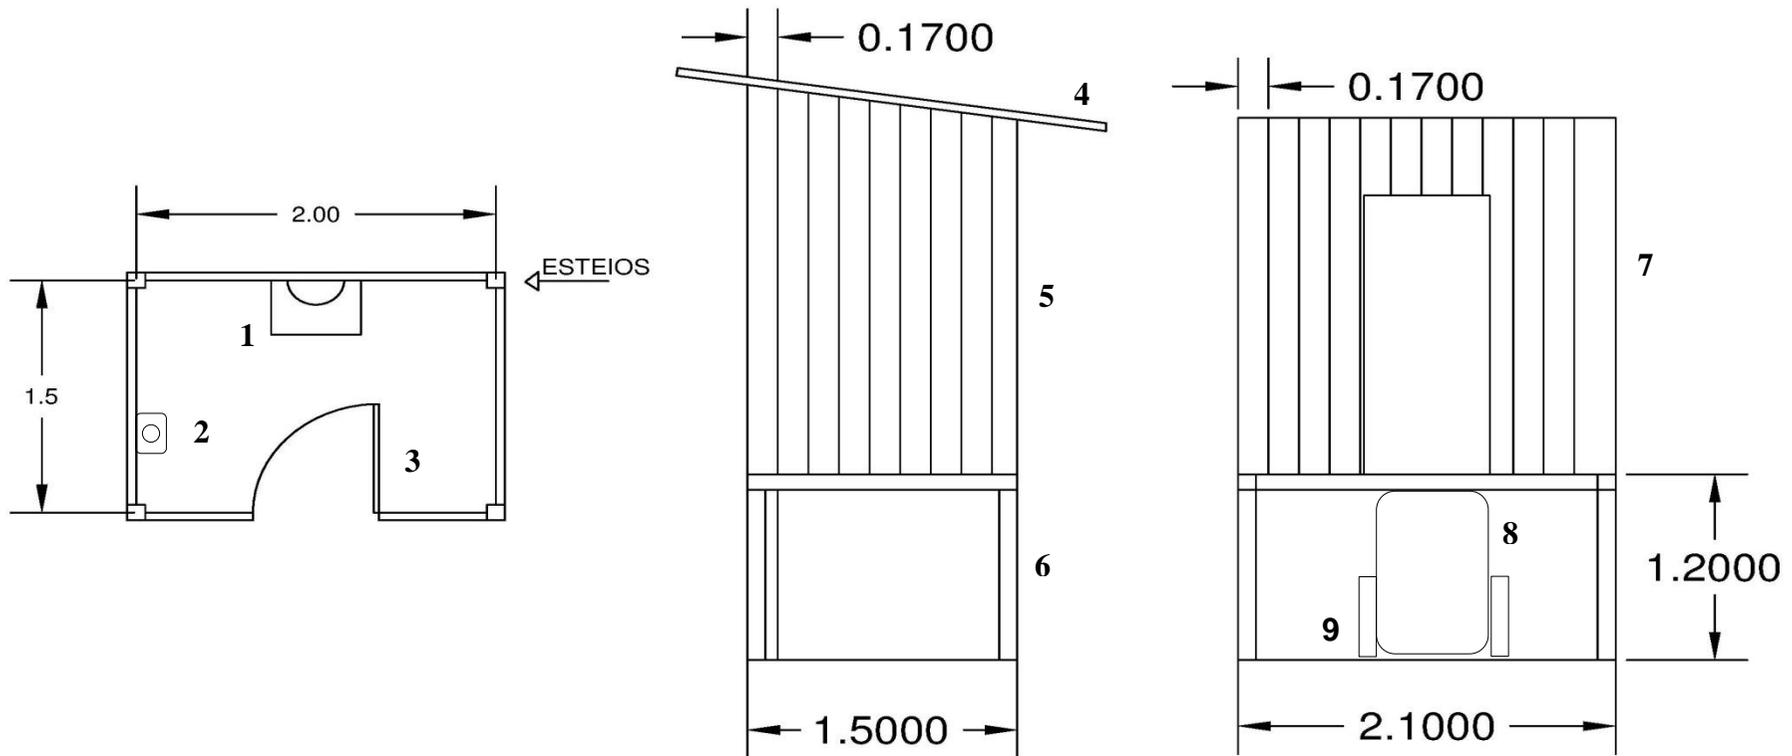

UNIVERSIDADE FEDERAL RURAL DA AMAZÔNIA

Tipo do Projeto: Banheiro Sanitário

Endereço: Furo Grande/Ilha das Onças/ Barcarena- PA

Estrutura Principal: Madeira

Elaborador: Henrique Alencar/ Técnico em Edificações

CREA-PA nº 151378456-0

Mapa de Localização



- 1- Assento
- 2- Pia
- 3- Porta
- 4- Telhado em Telha Colonial
- 5- Parede Lateral em Madeira
- 6- Esteios em Madeira
- 7- Parede Frontal em Madeira
- 8- Tambor Coletor
- 9- Vigas de Madeira para Proteção do Tambor