



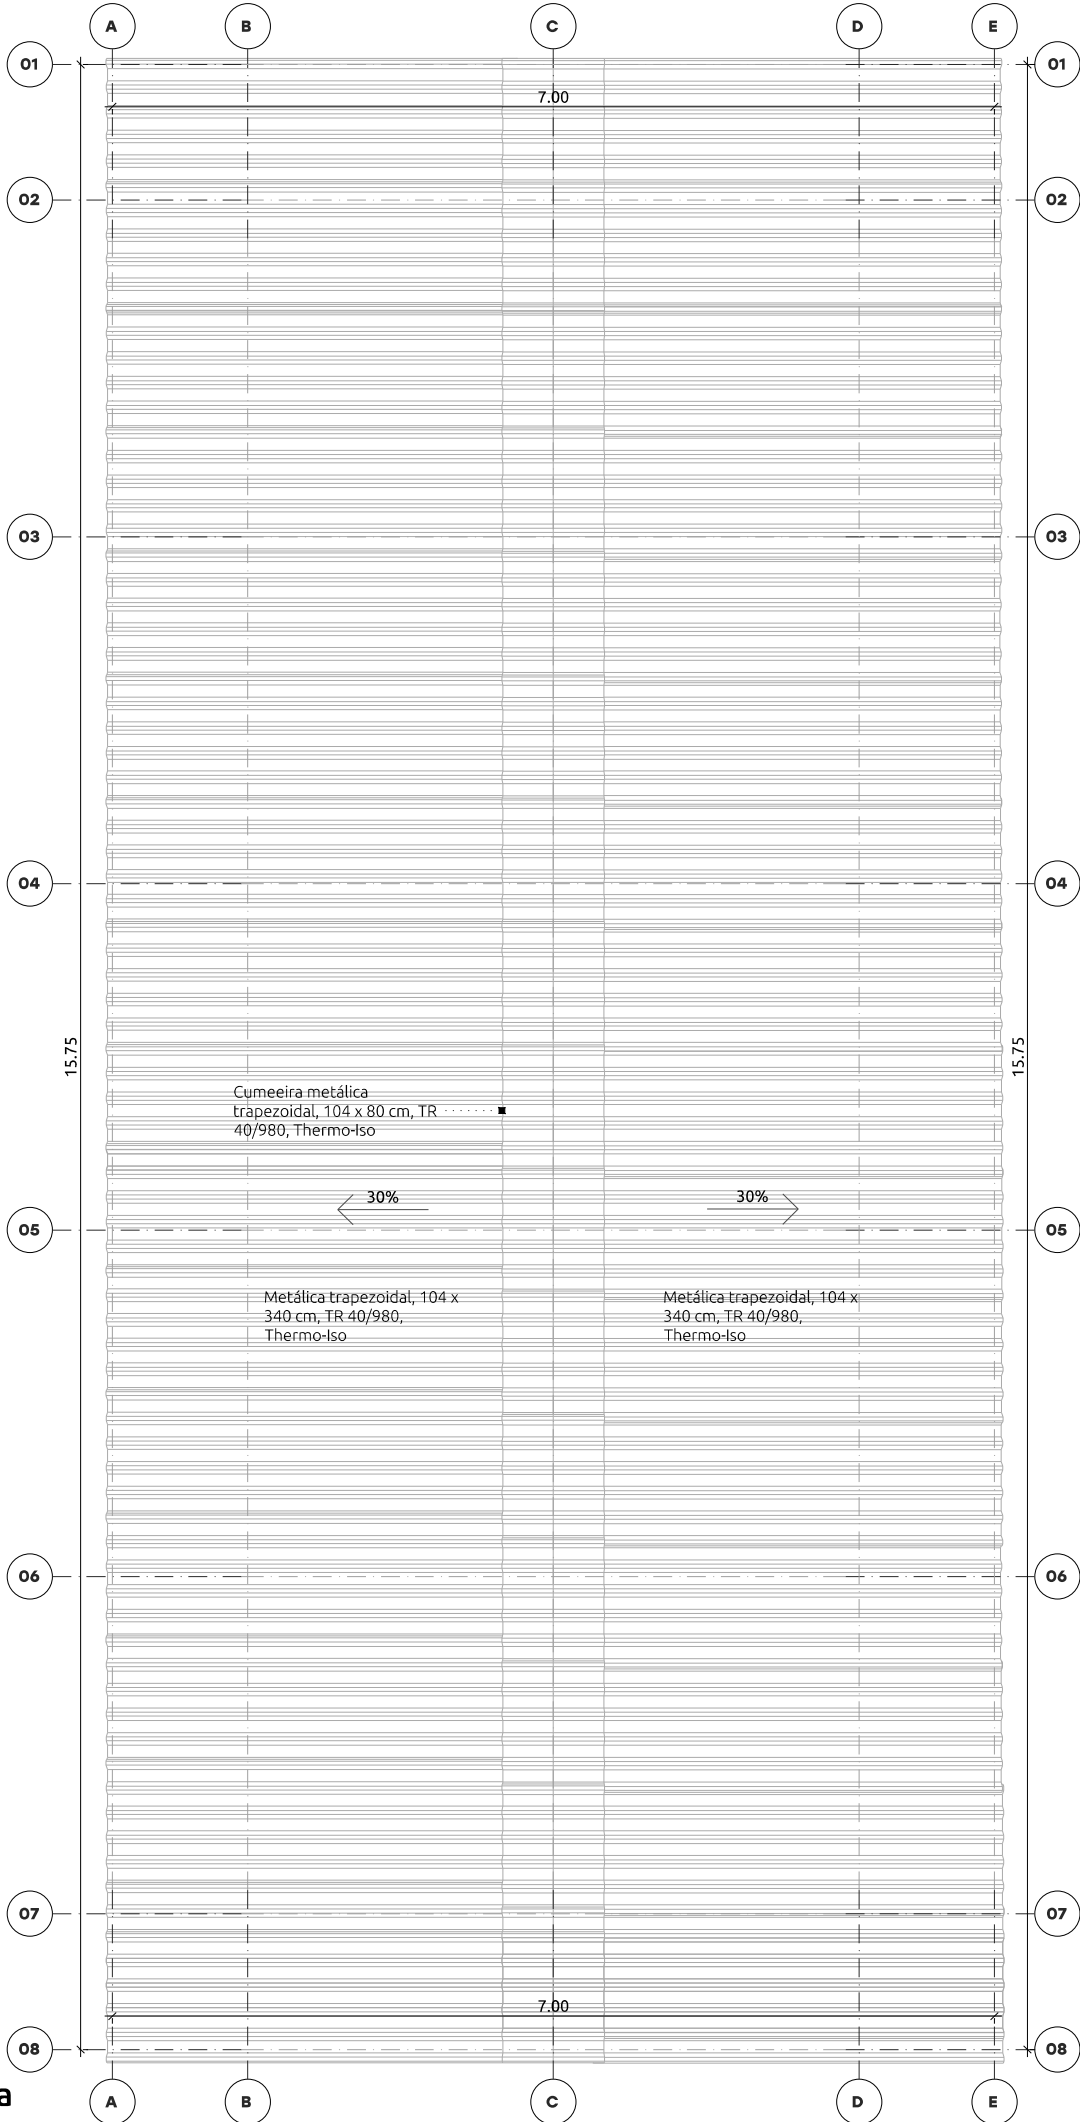


PROJETO 2025.11 / Barracão Multifuncional	ETAPA	Executivo
CONTEÚDO	Planta de Cobertura	FOLHA
REVISÃO E DATA	R00 - 17/11/2025	02/07
RESPONSÁVEL	Engº Agroº Ivo de Sá Motta	

Madeiramento telhado


ESCALA: 1 : 60

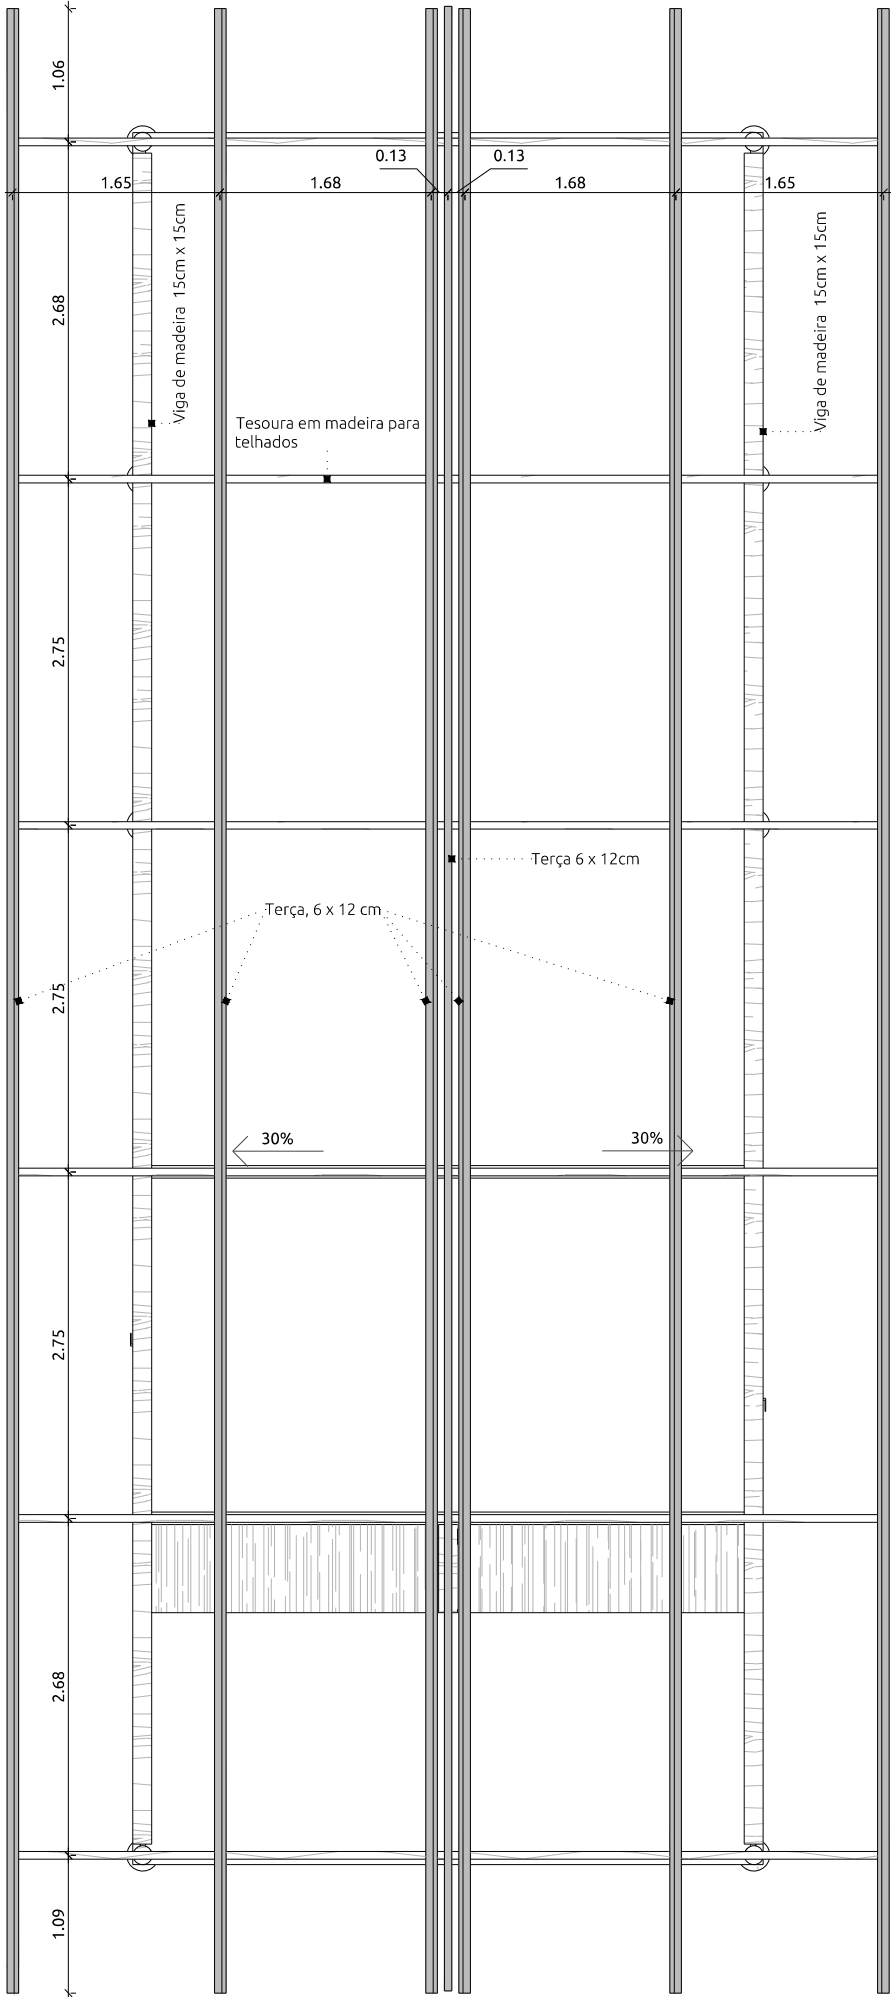

PROJETO	2025.11 / Barracão Multifuncional	ETAPA	Executivo
CONTEÚDO	Planta de Madeiramento	FOLHA	03/07
REVISÃO E DATA	R00 - 17/11/2025		
RESPONSÁVEL	Engº Agroº Ivo de Sá Motta		

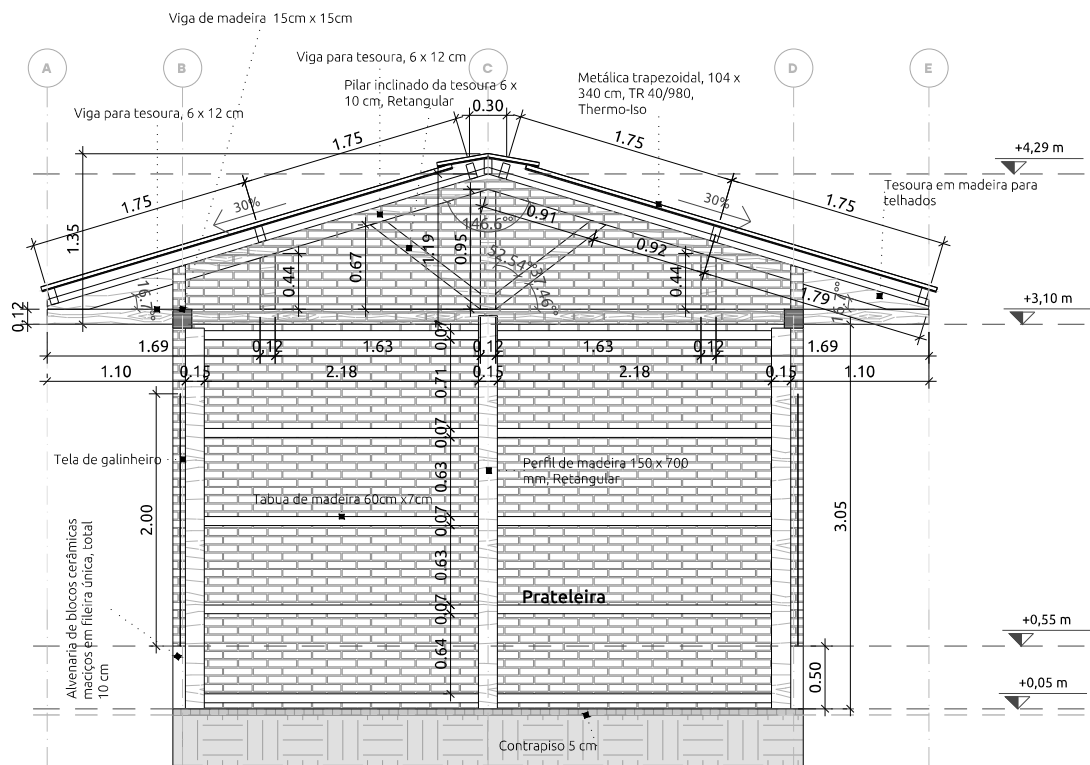

Corte AA
ESCALA: 1 : 50

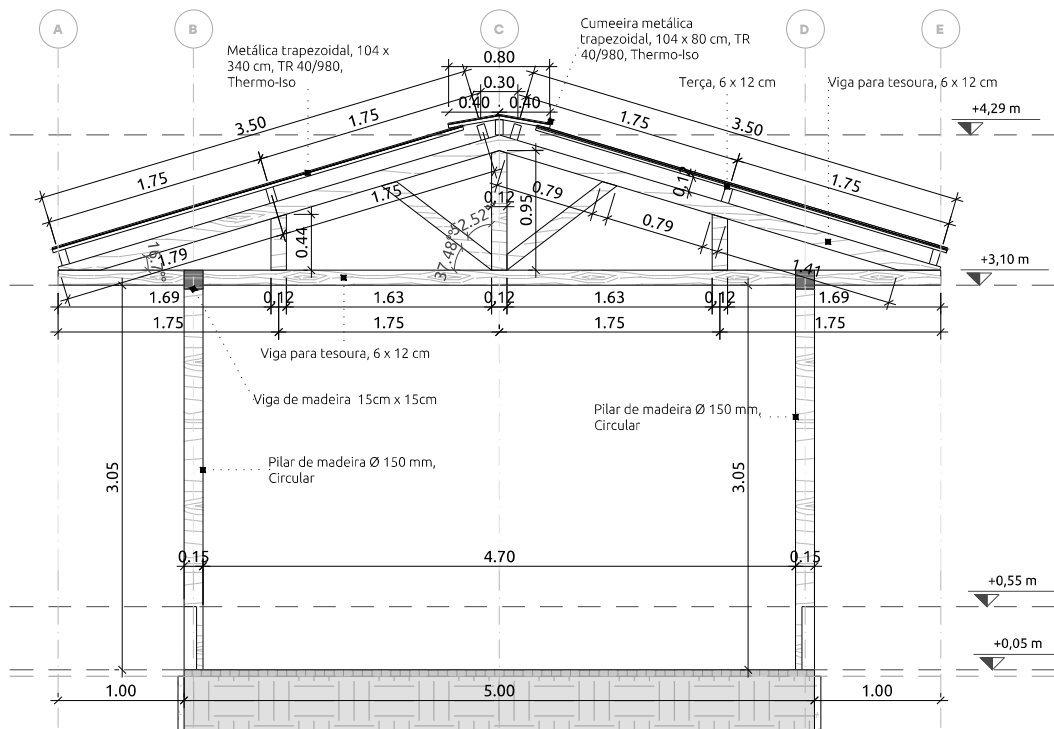

Corte BB
ESCALA: 1 : 50

PROJETO 2025.11 / Barracão Multifuncional ETAPA Executivo


CONTEÚDO Corte AA e Corte BB

REVISÃO E DATA R00 - 17/11/2025


RESPONSÁVEL Engº Agroº Ivo de Sá Motta

FOLHA


04/07

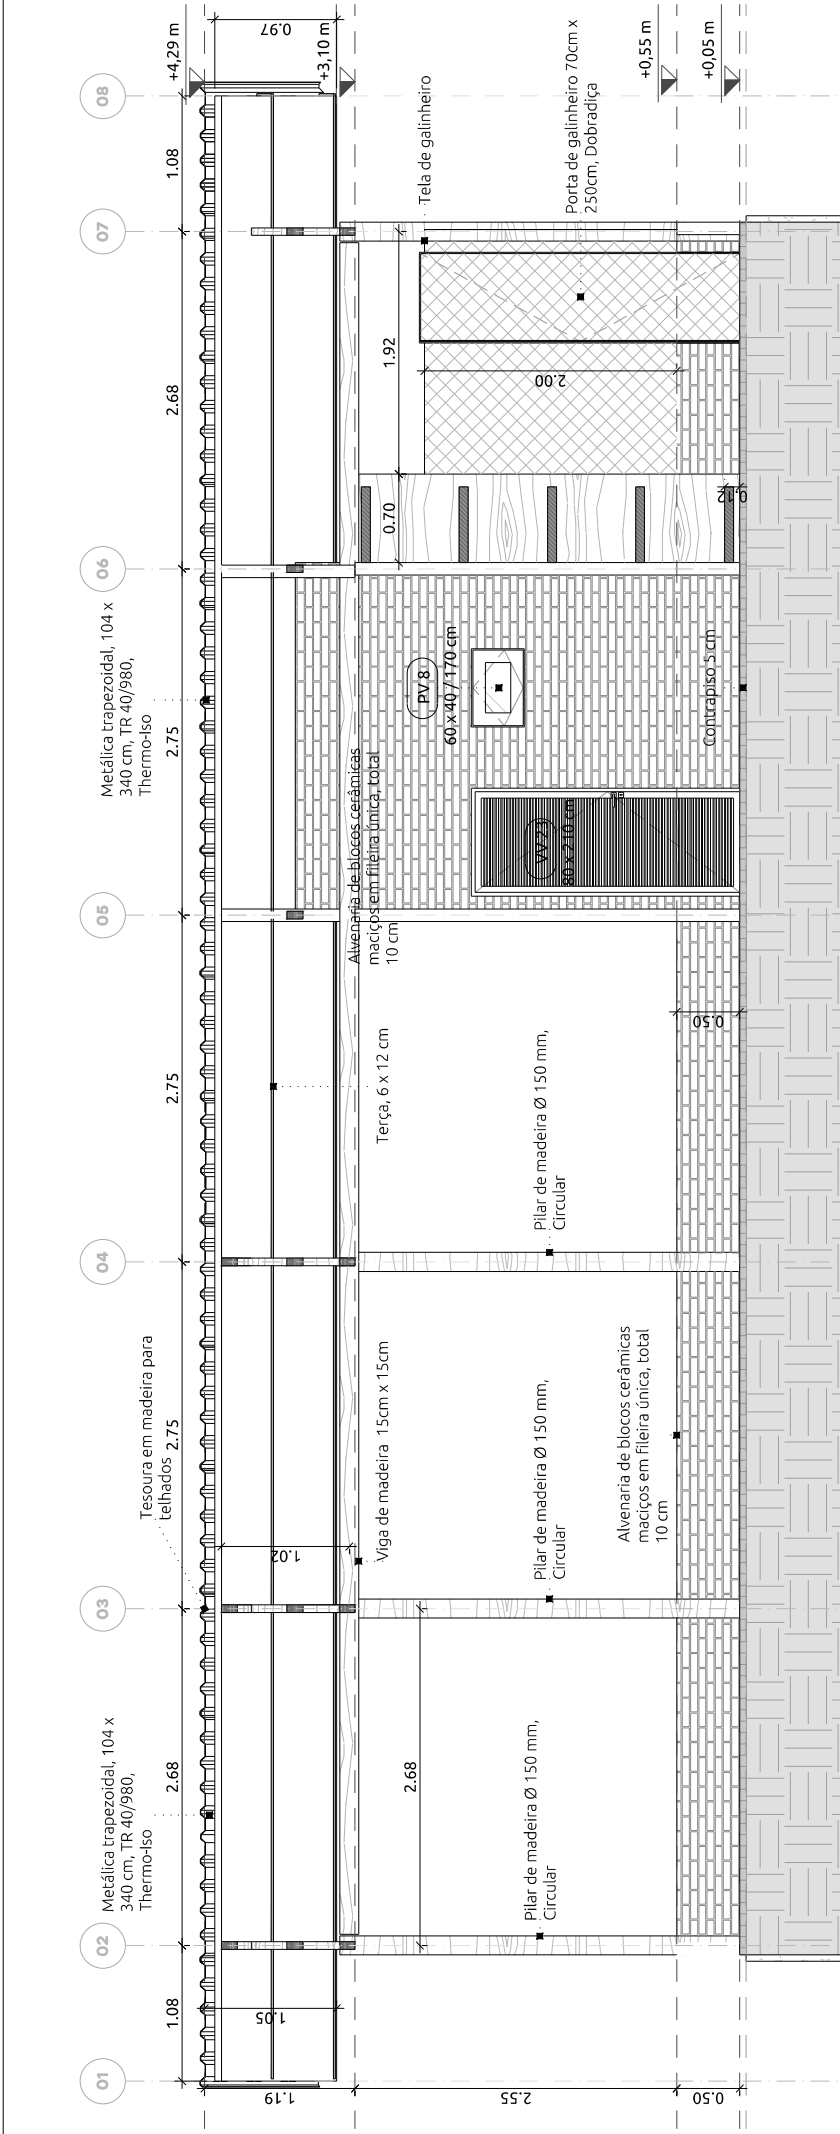

Corte CC
ESCALA: 1 : 60

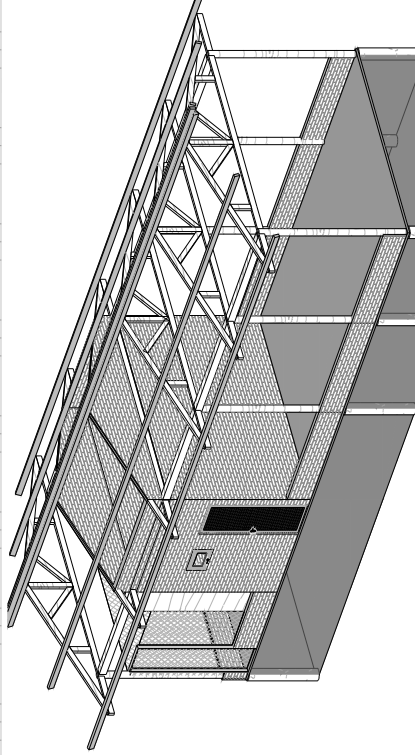

Vista 3D

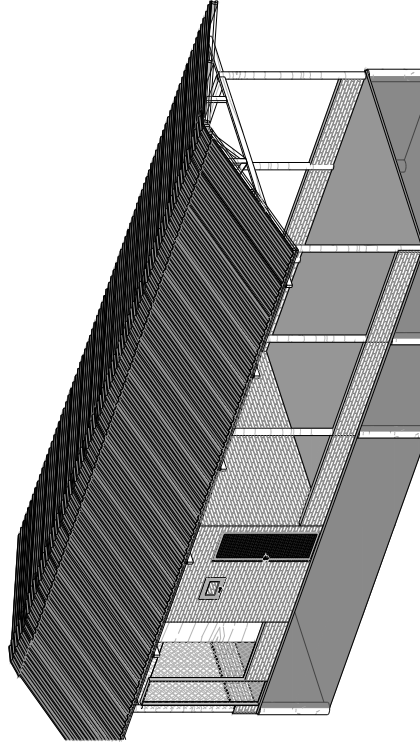

Vista 3D

PROJETO 2025.11 / Barracão Multifuncional ETAPA Executivo


CONTEÚDO Corte CC 2 Vistas 3D

REVISÃO E DATA R00 - 17/11/2025

RESPONSÁVEL Engº Agroº Ivo de Sá Motta


FOLHA

05/07

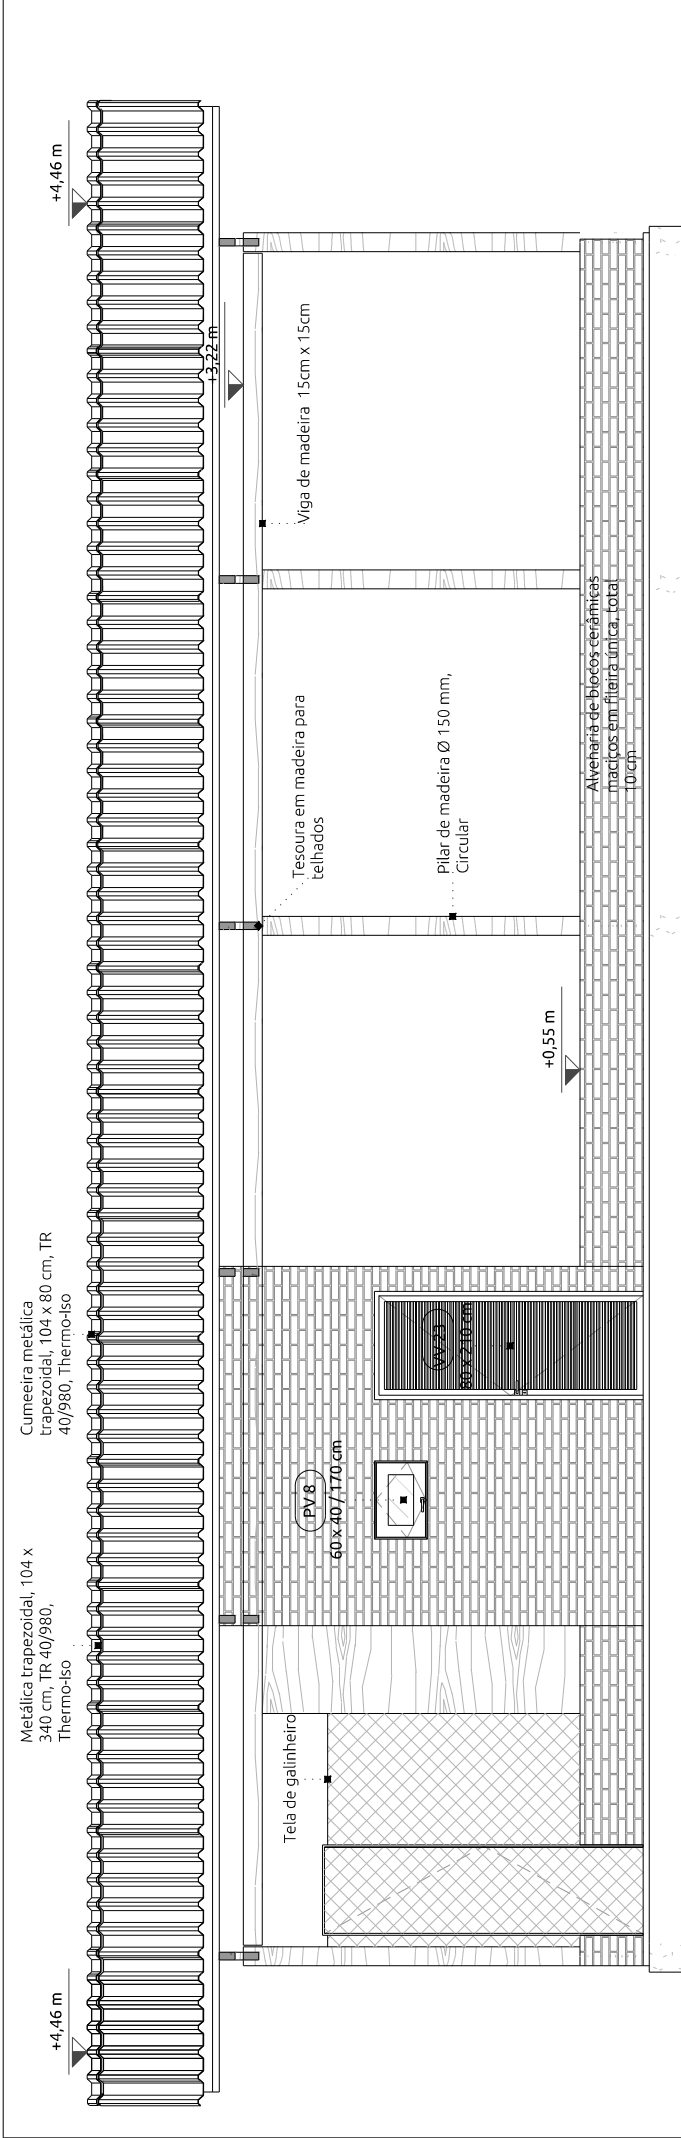

Vista Lateral Direita

ESCALA: 1 : 60

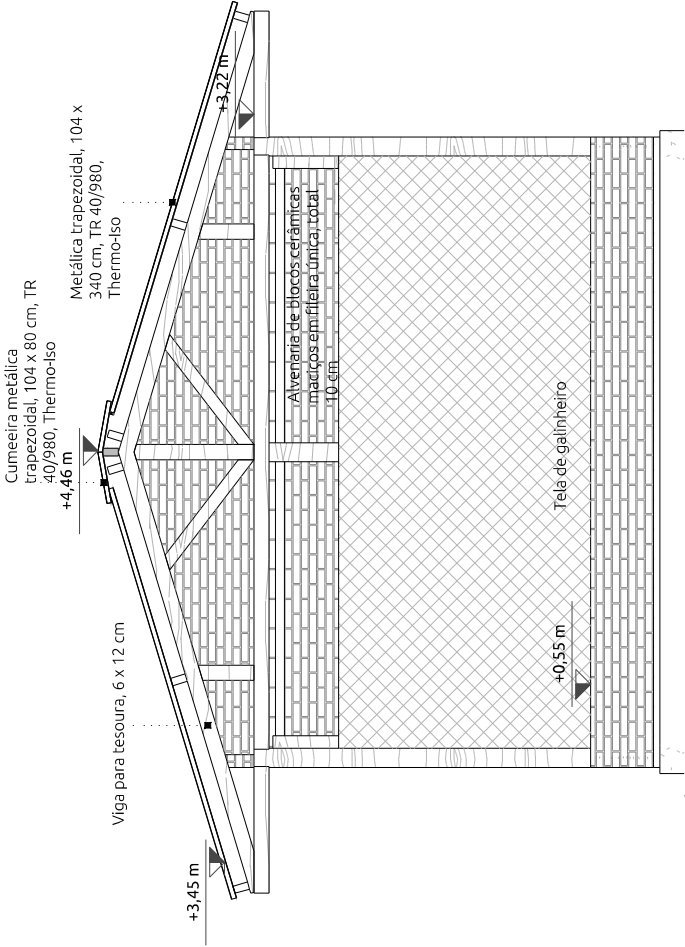

Vista Frontal

ESCALA: 1 : 60

PROJETO 2025.11 / Barracão Multifuncional ETAPA Executivo

CONTEÚDO Vista Lateral Direita e Vista Frontal

REVISÃO E DATA R00 - 17/11/2025

RESPONSÁVEL Engº Agroº Ivo de Sá Motta

FOLHA

06/07