




PLANTA DE ÁREA
Escala: 1:100

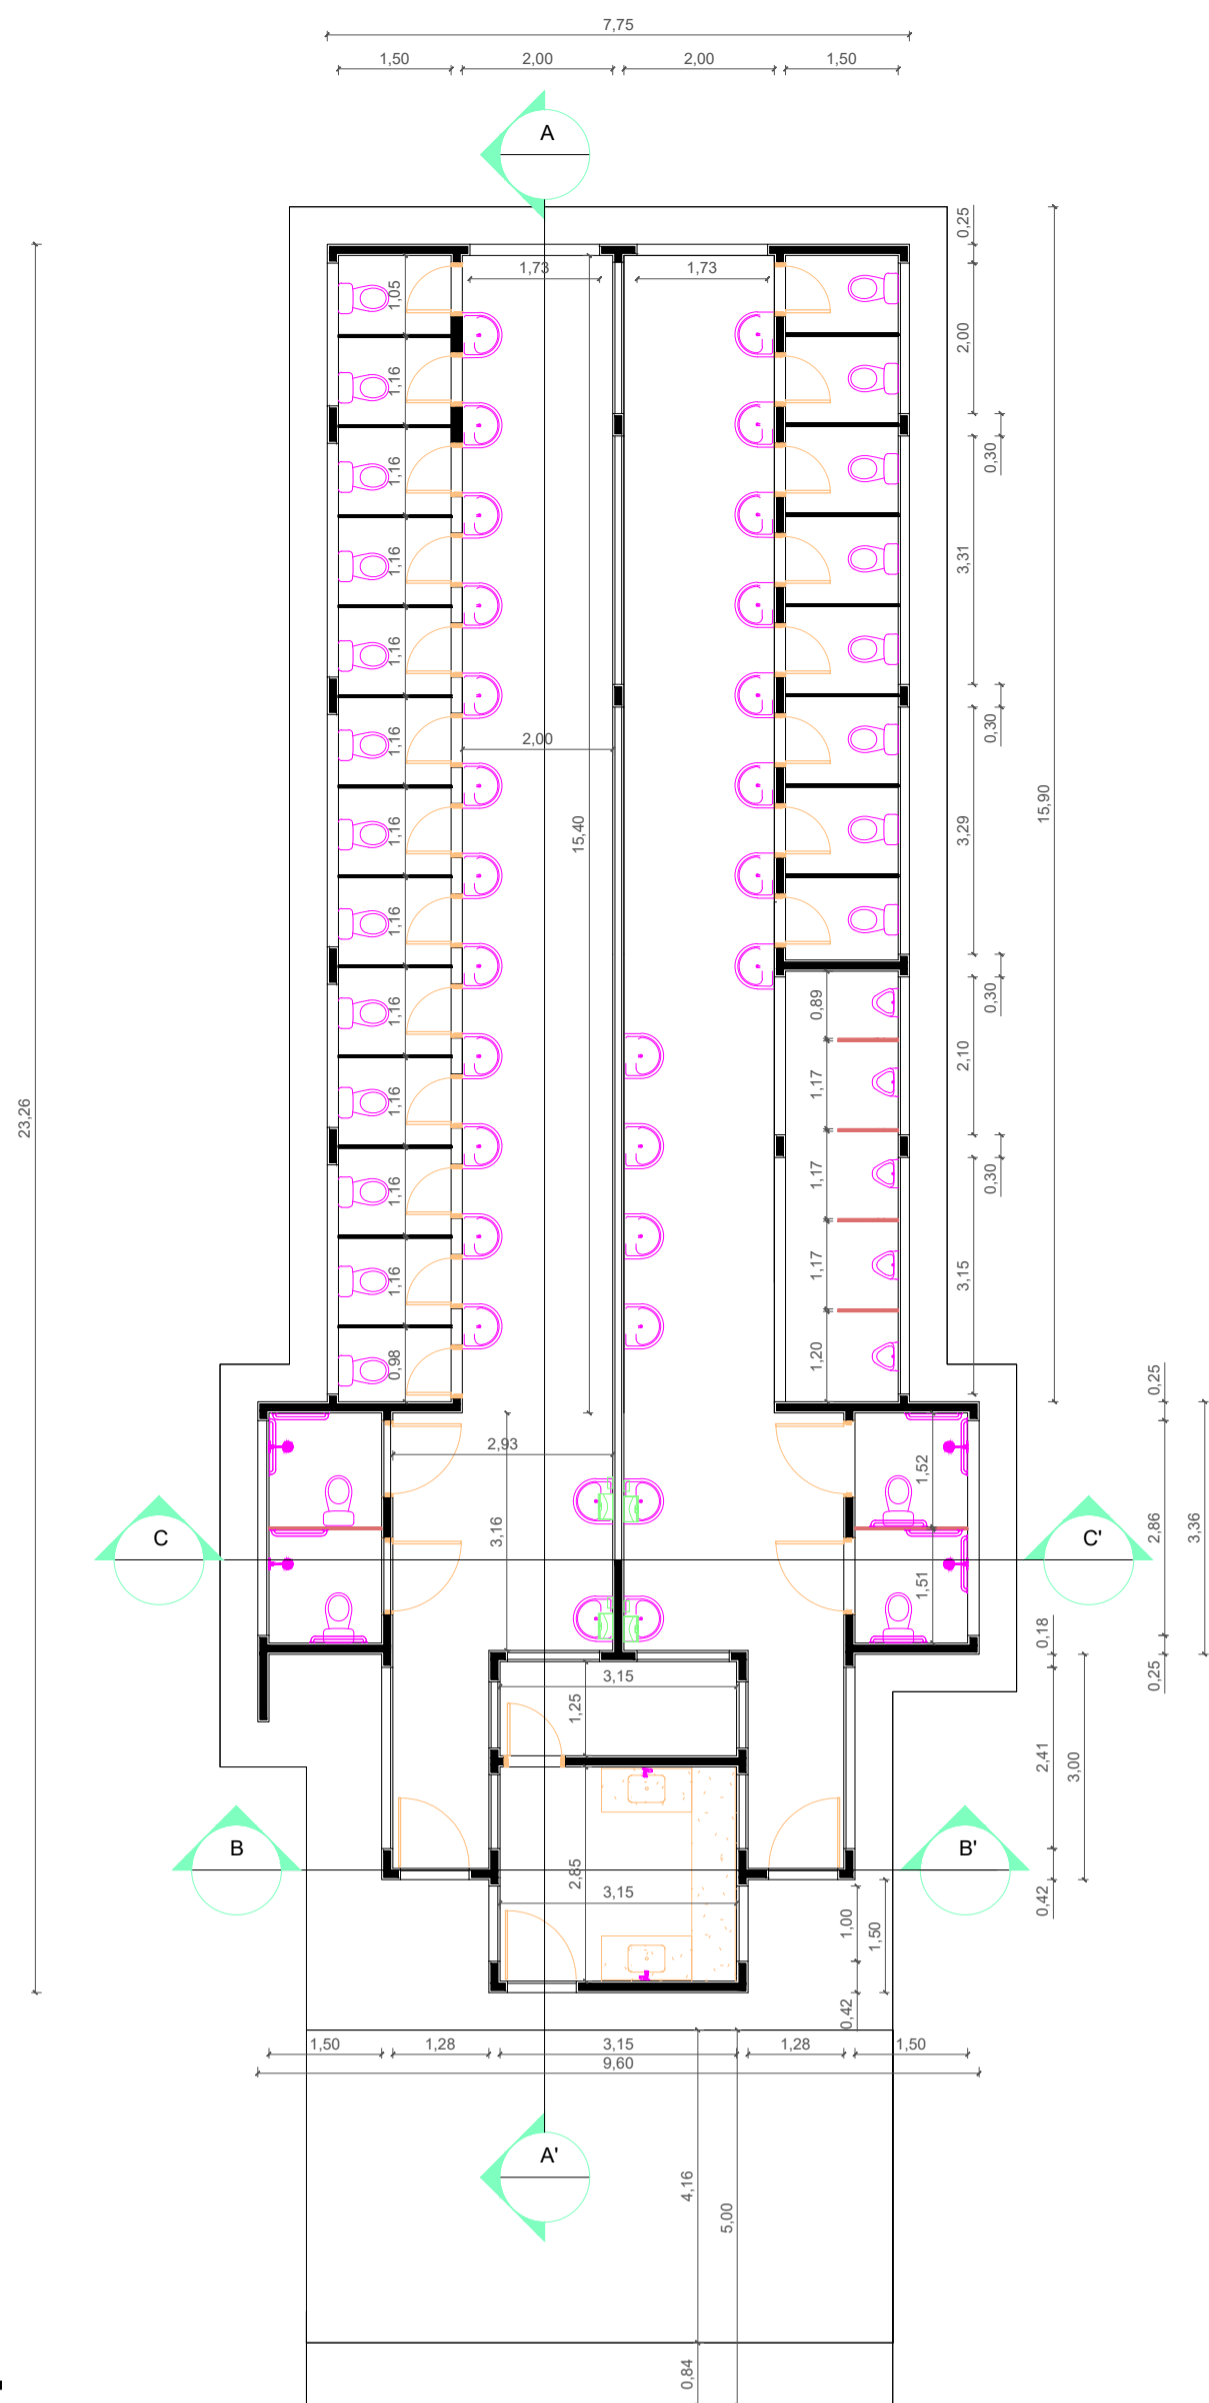


LAYOUT
Escala: 1:100

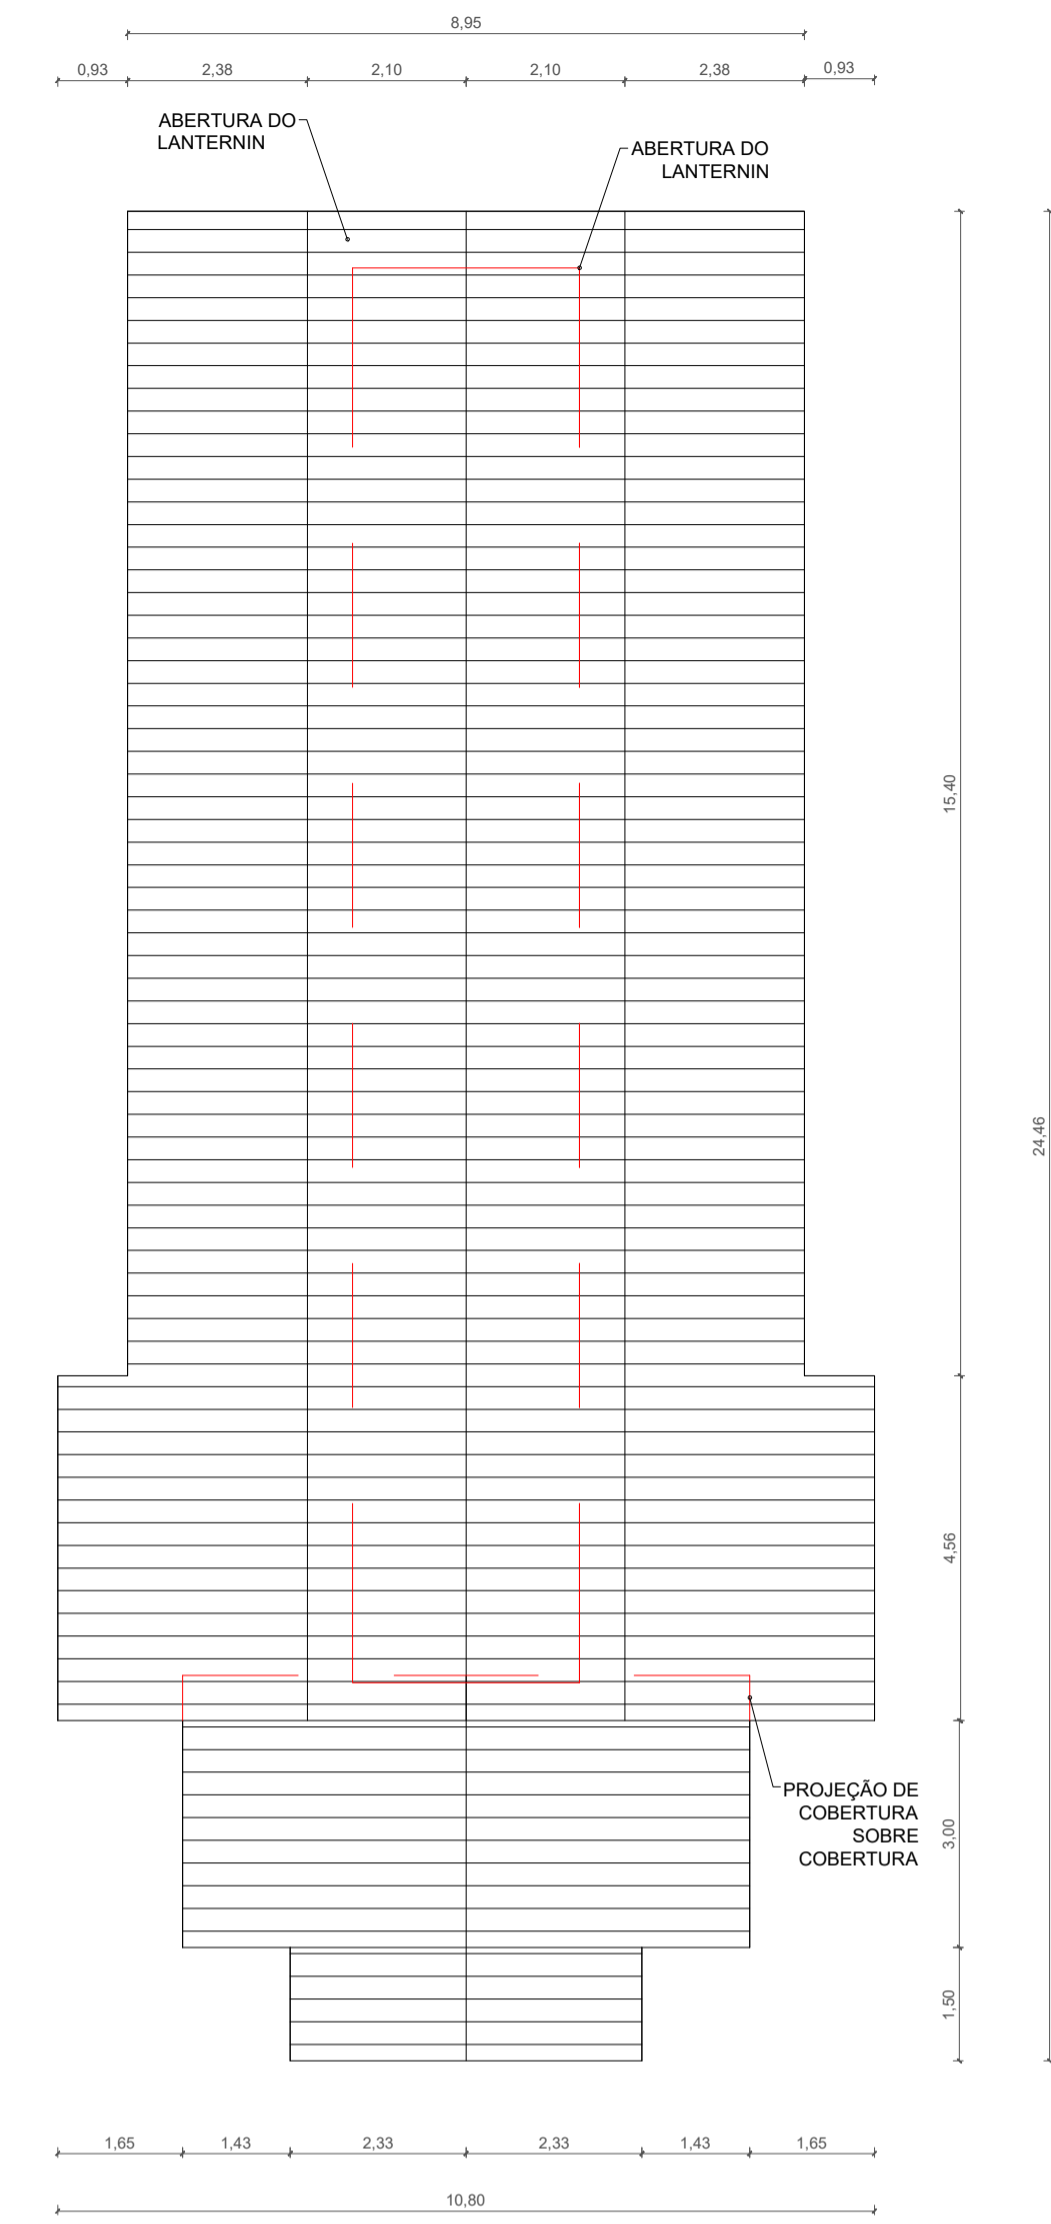


PLANTA DE COBERTURA
Escala: 1:100

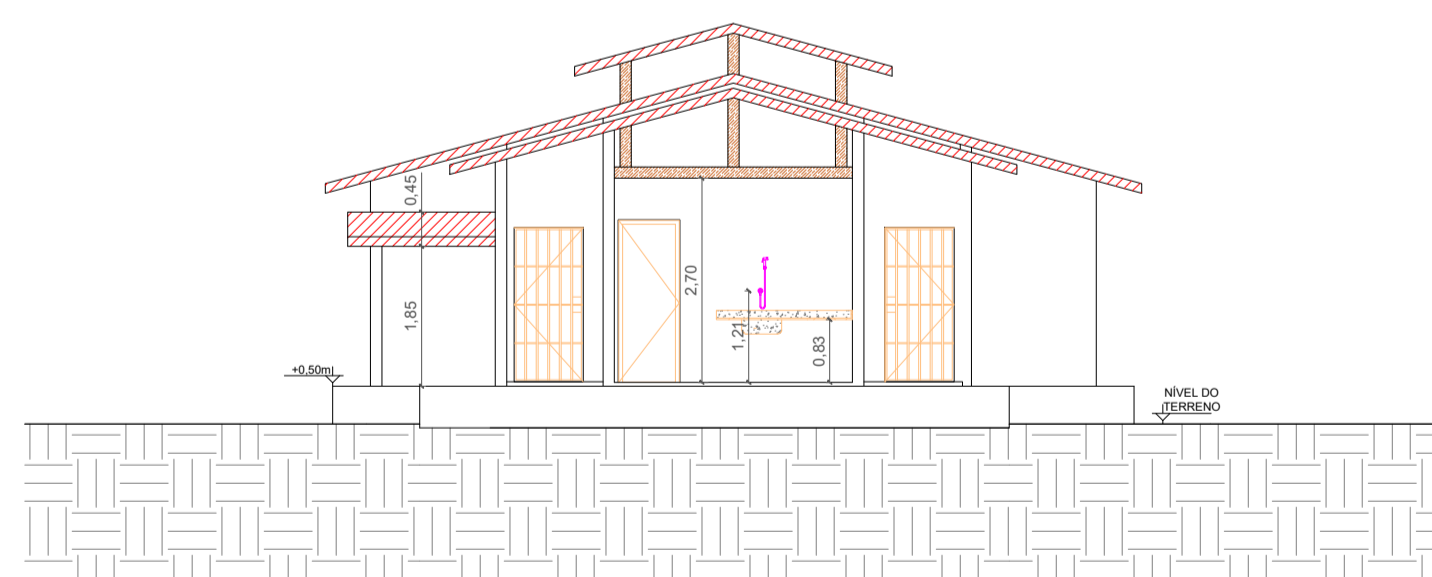

CORTE B-B'
Escala: 1:100

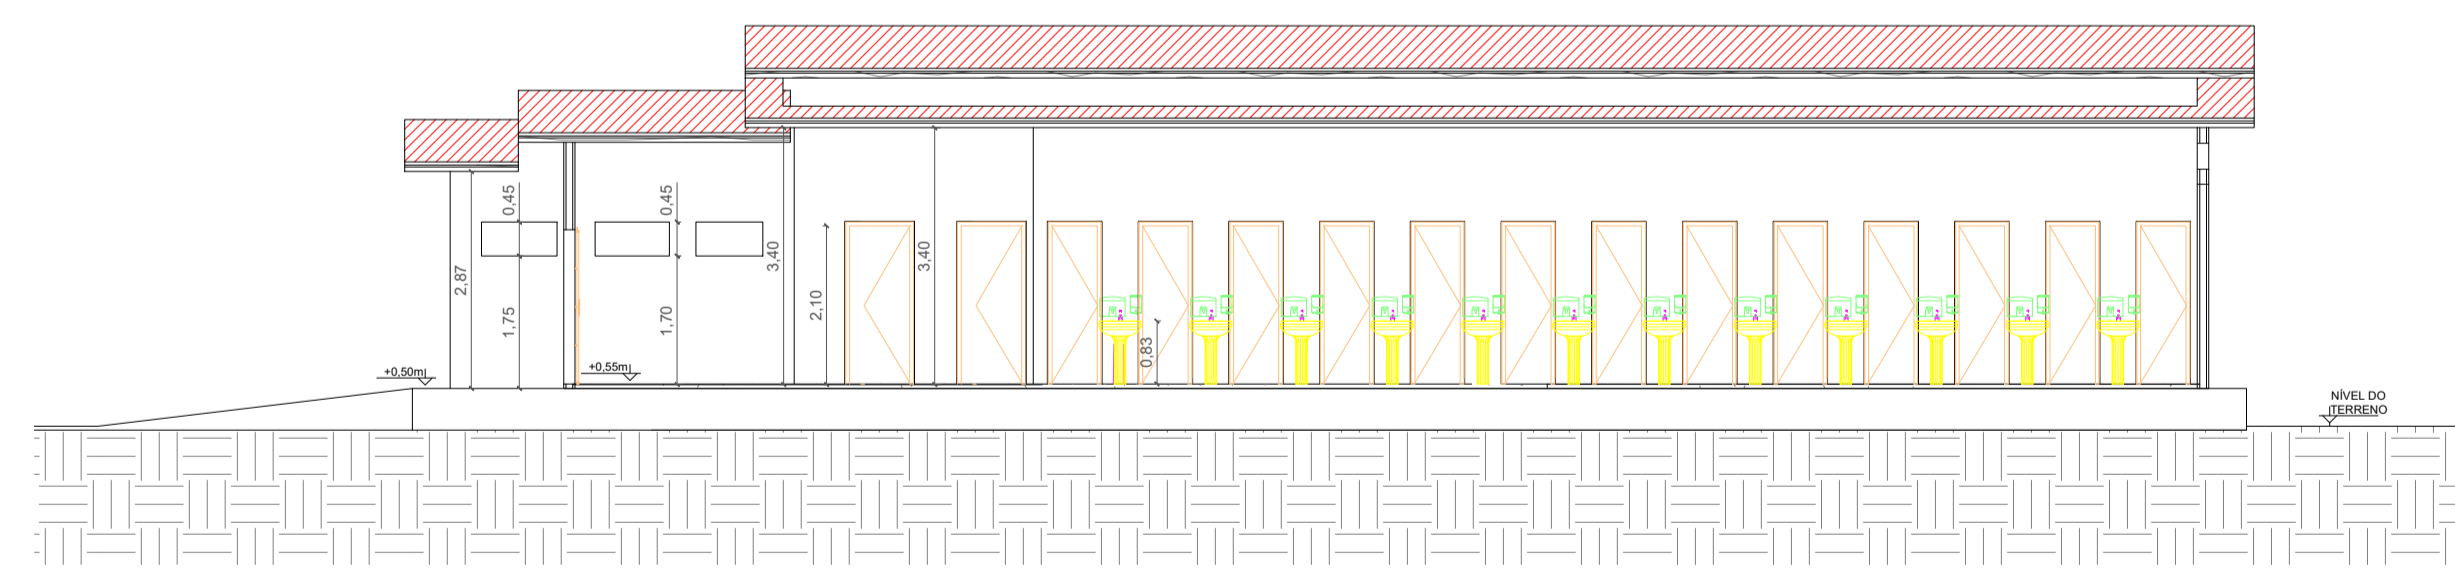

CORTE A-A'
Escala: 1:100

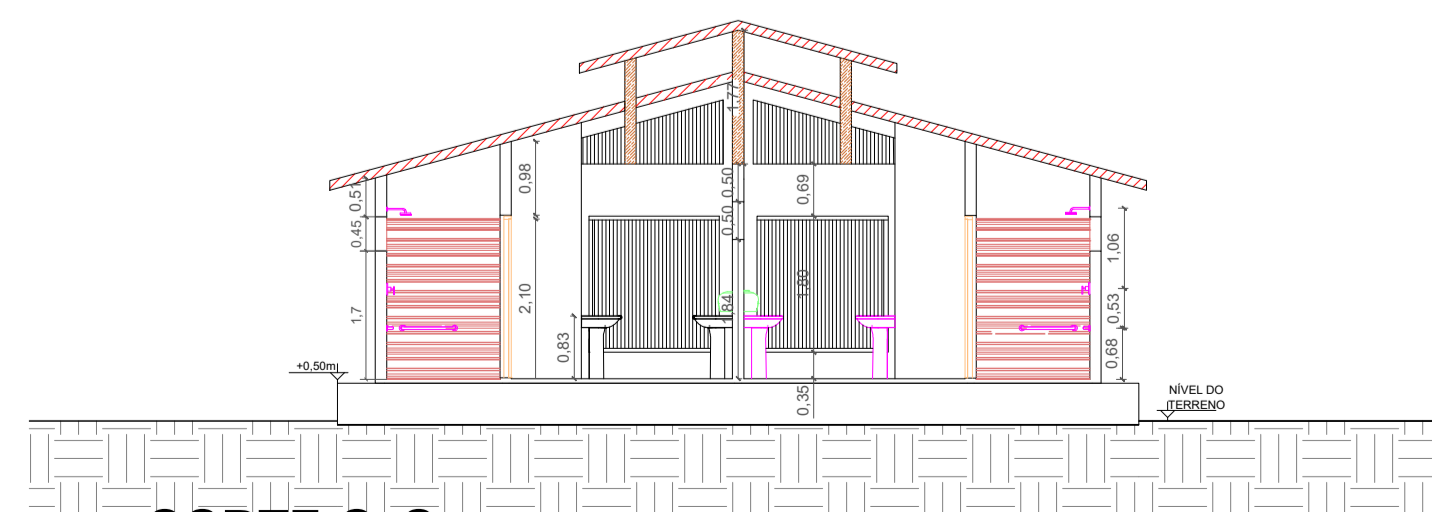

CORTE C-C'
Escala: 1:100

		01/0 PRANCHA			
TÍTULO PROJETO ARQUITETÔNICO: LAYOUT, ÁREAS, CORTES E COBERTURA PROPRIETÁRIO CÁRITAS BRASILEIRA PROJETO ORINOCO					
DATA	NOVEMBRO/2020	ESCALA	INDICADA	DESENHO	LUCAS SANTIAGO