



PROJETO:				ROLAND E. VETTER	
OBRA:				SECADOR SOLAR DE MADEIRA	
LOCAL:				AMAZONAS	
TÍTULO:				PRANCHA N.º :	
PLANTA BAIXA; CORTE E FACHADA DETALHE DAS FUNDAÇÕES					
ESCALA	DATA	DESENHO	VISTO		
1:50	maio/2004	Isaias R. P.		ÚNICA	

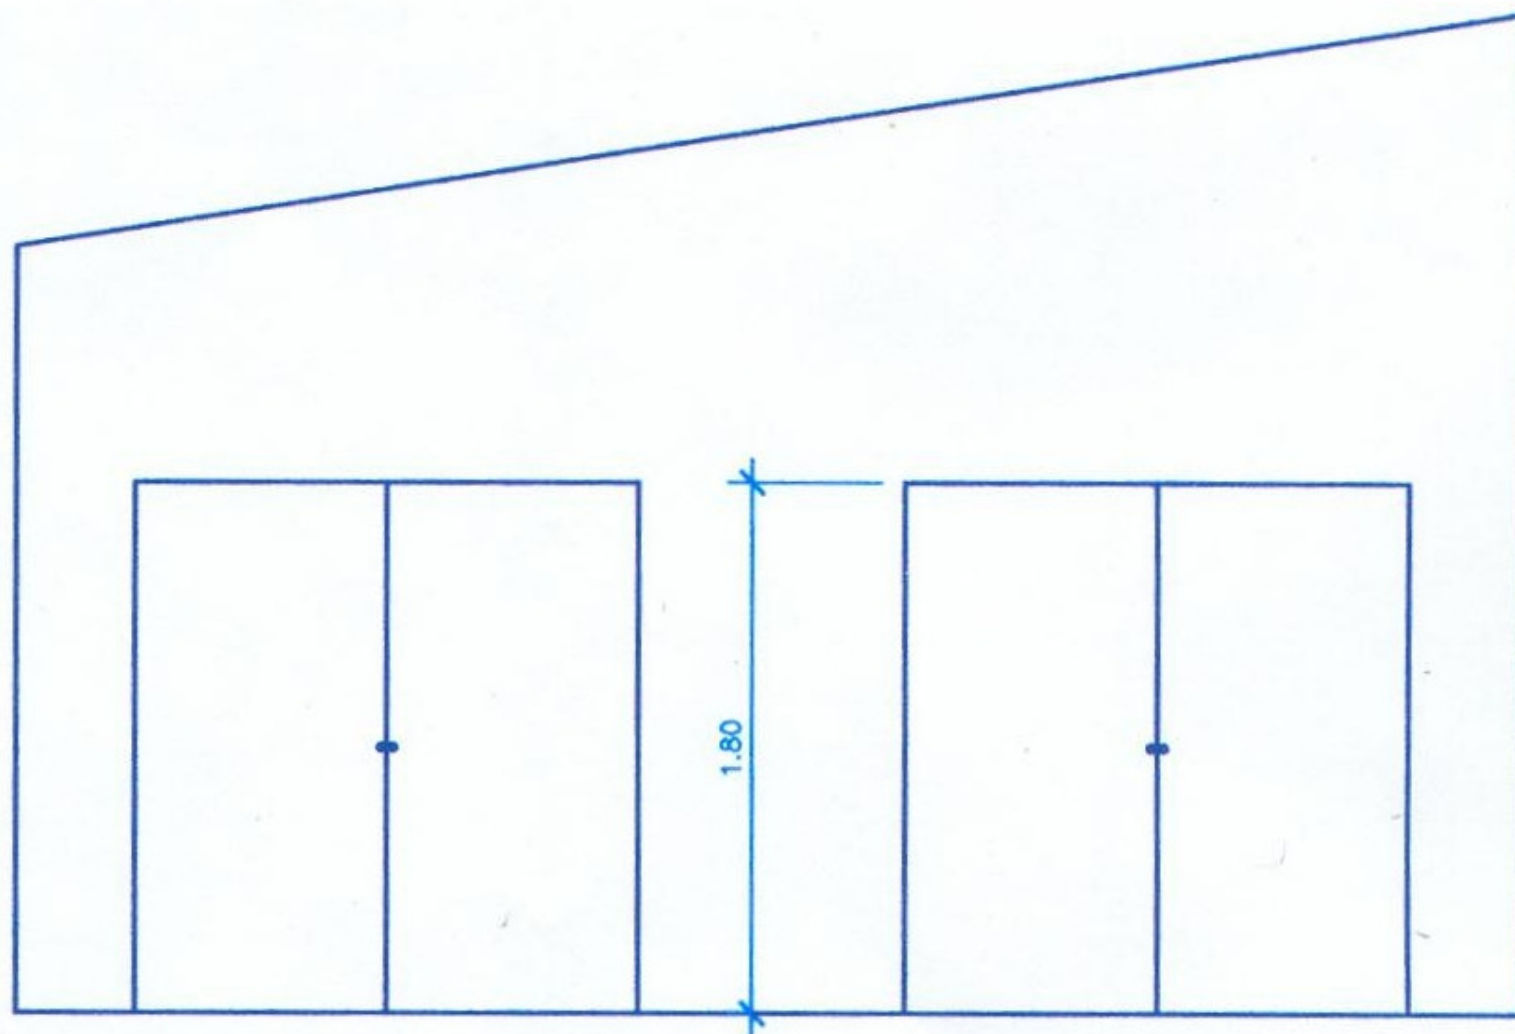


FACHADA




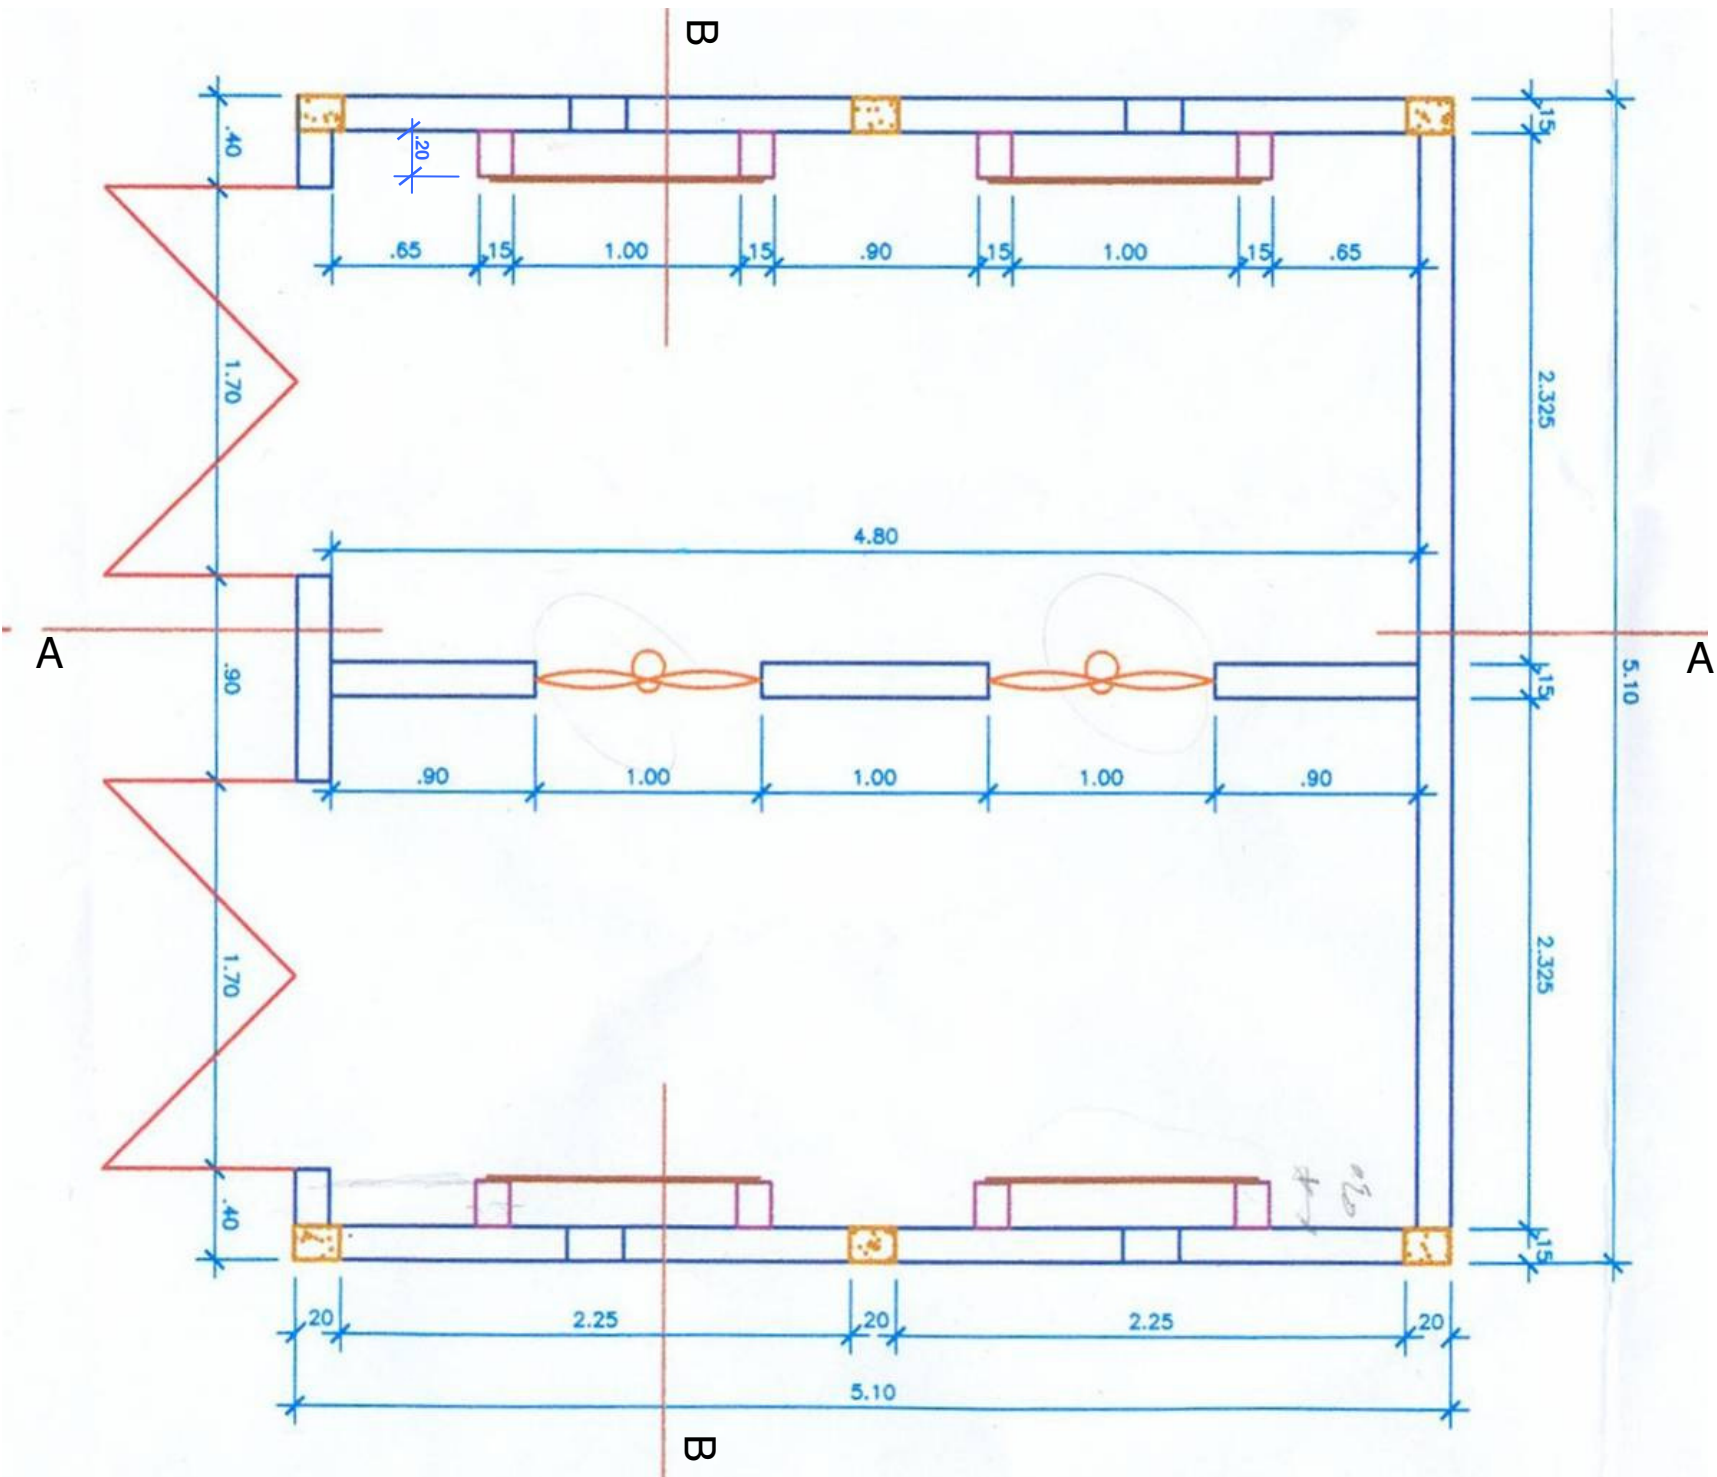


LATERAL DIREITA

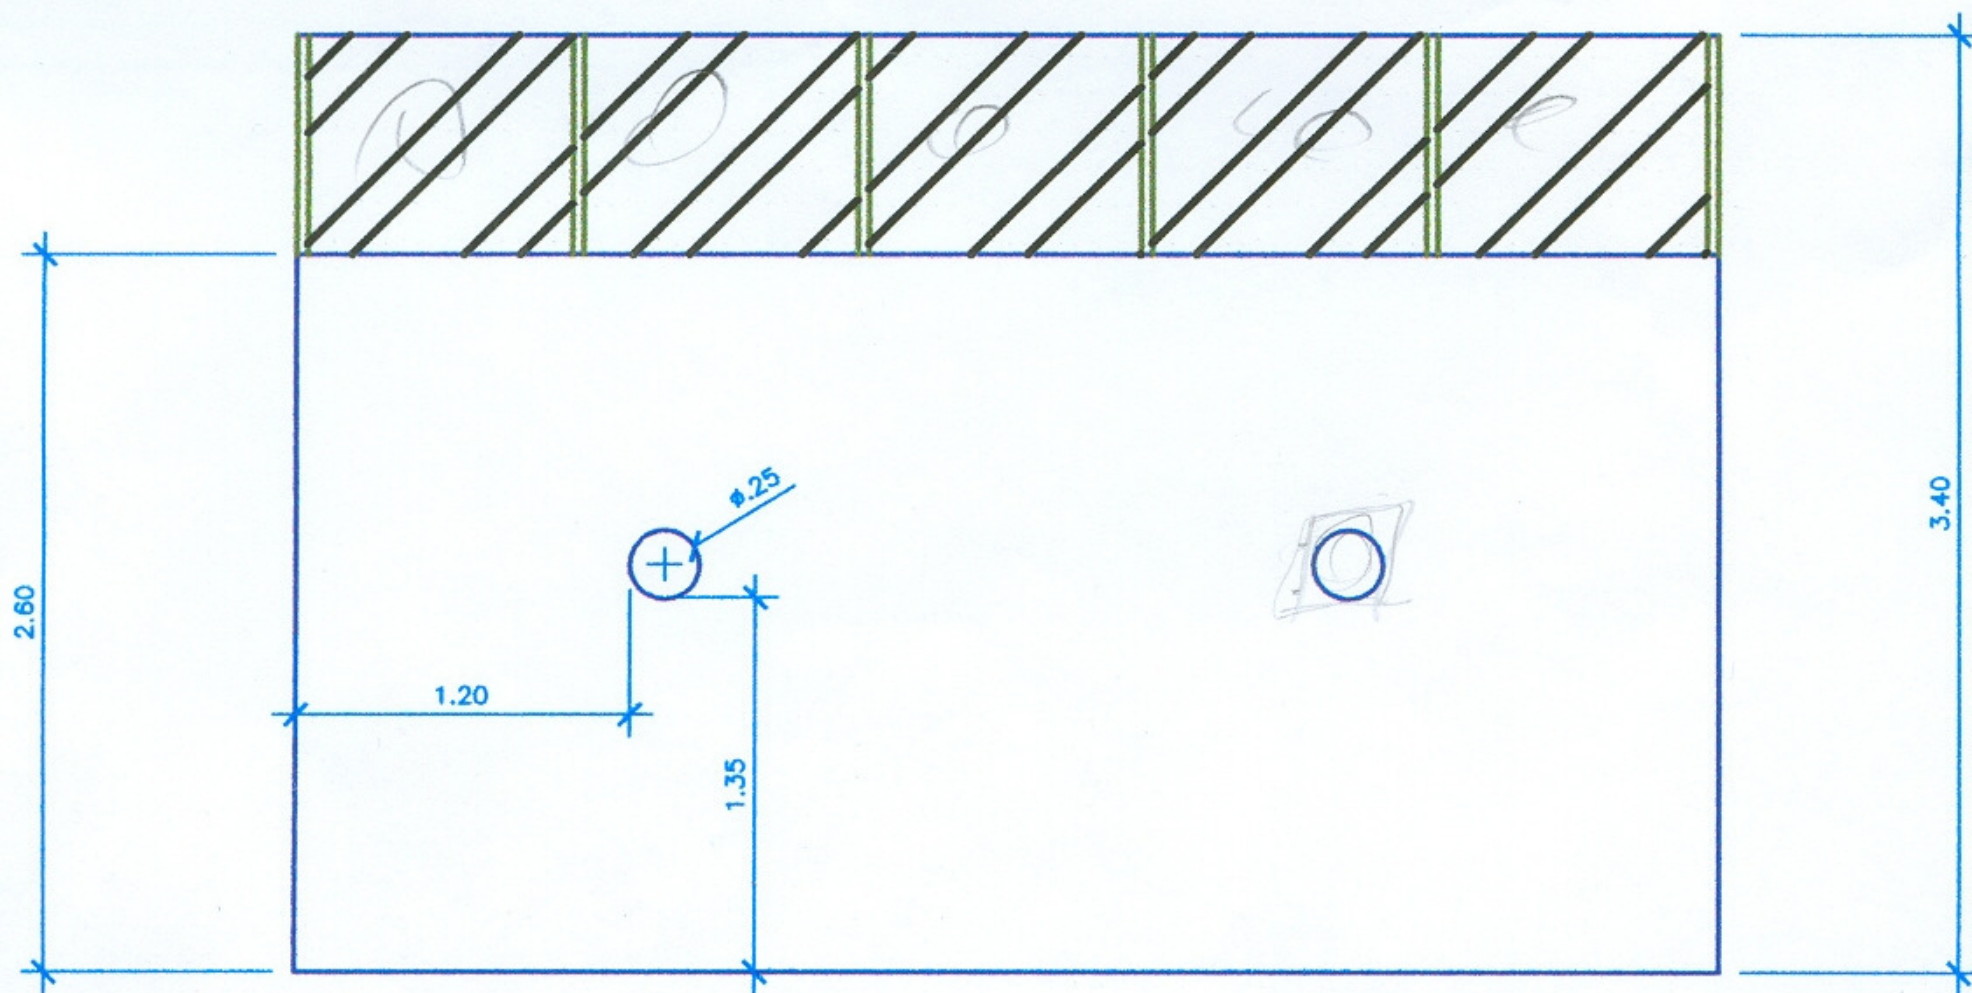


LATERAL ESQUERDA

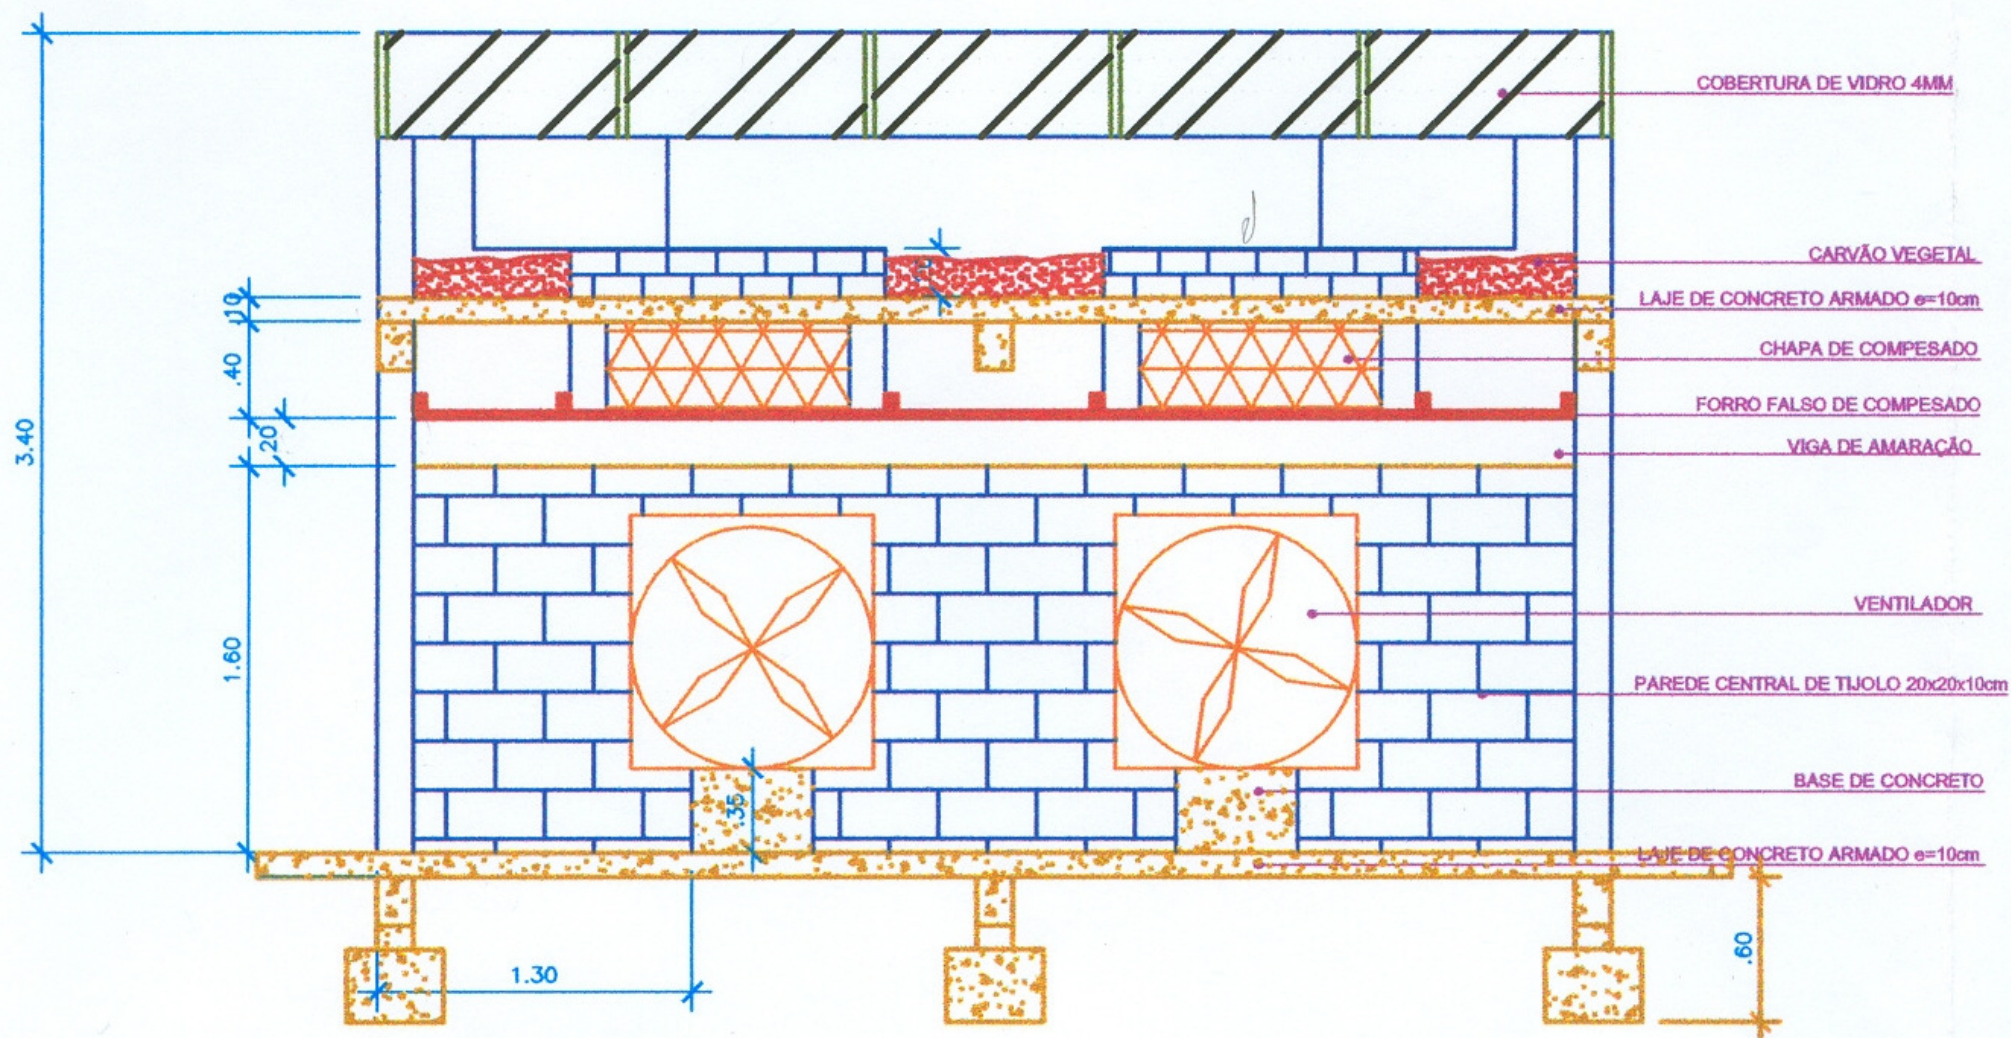


CORTE - BB

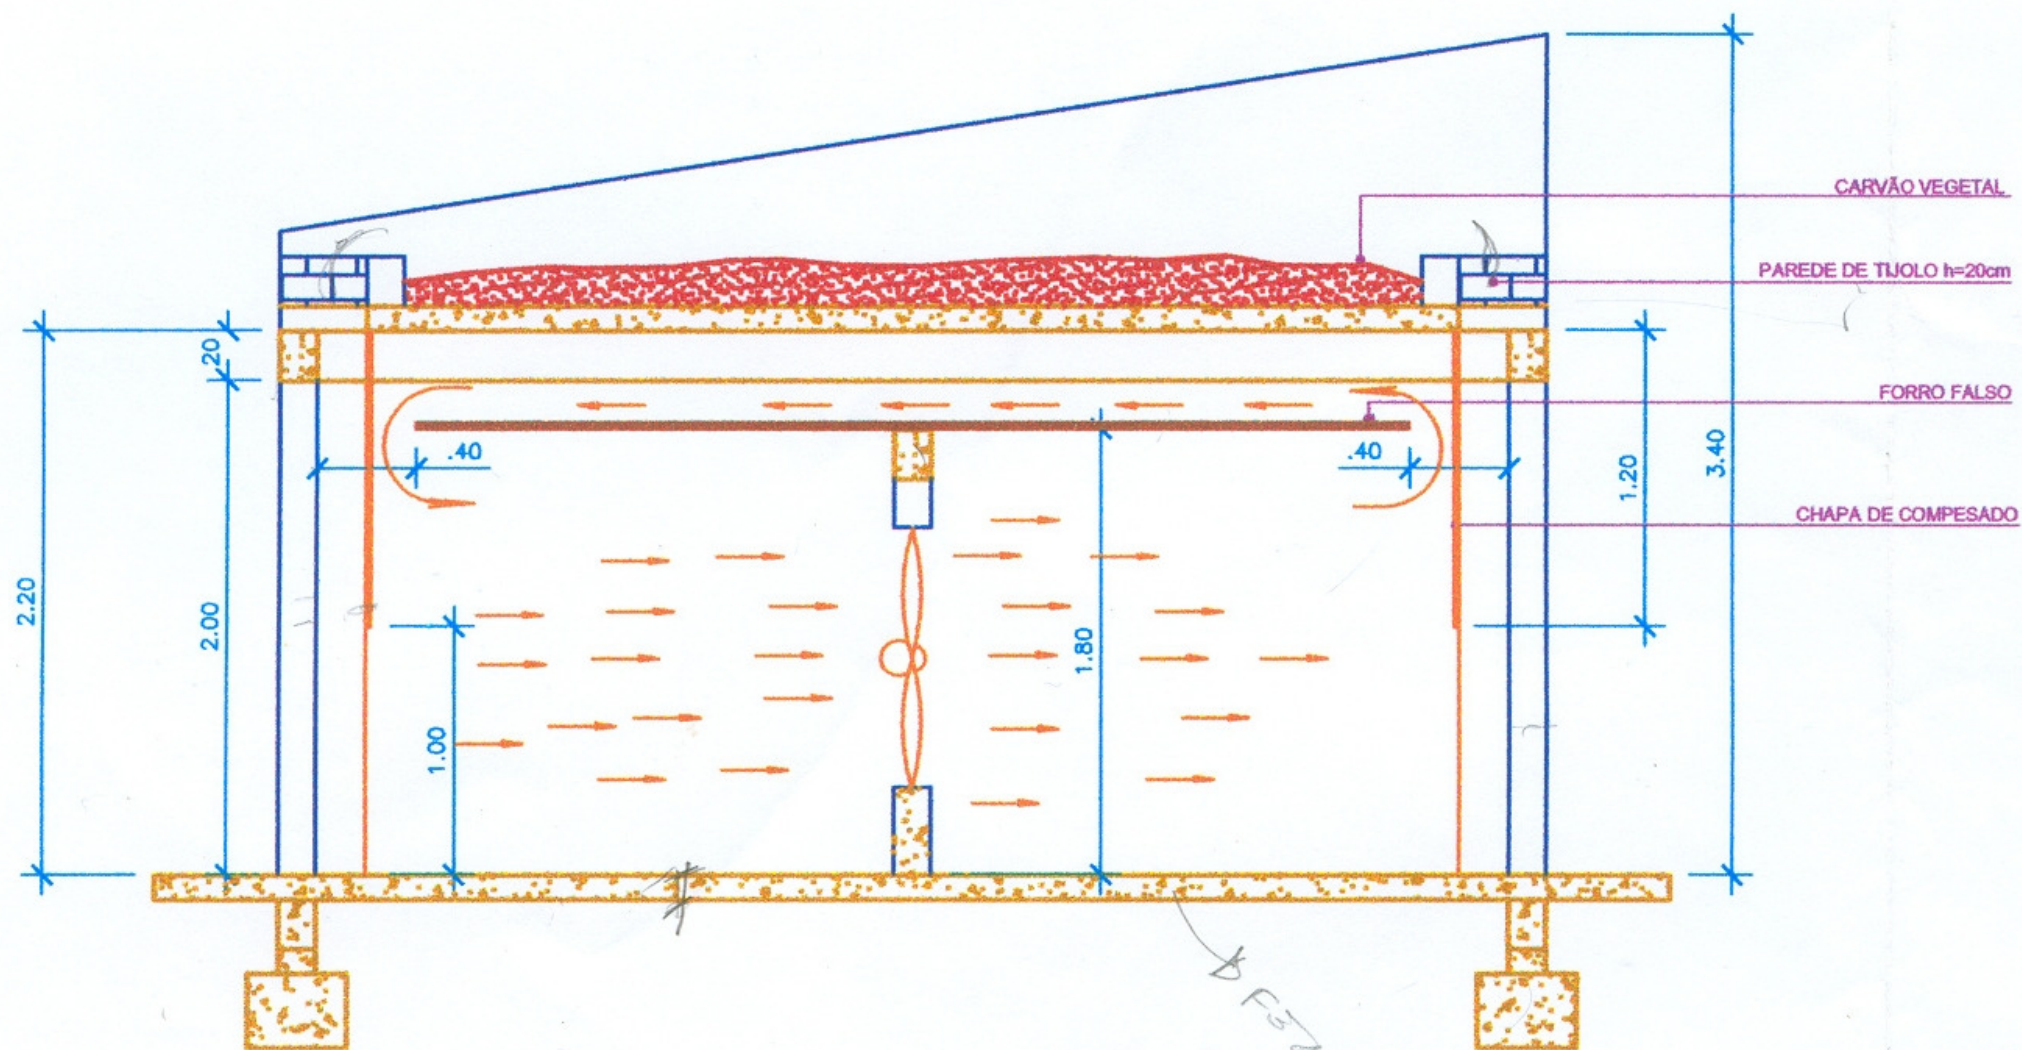

CORTE - AA

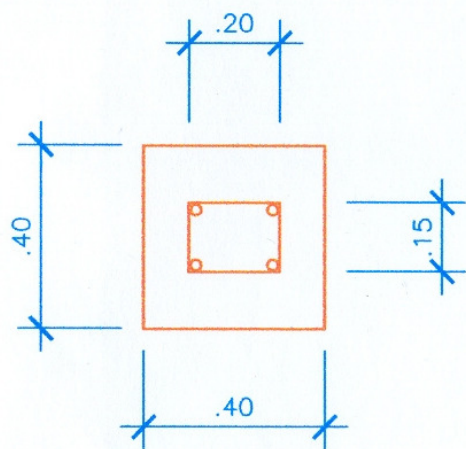

VIGA BALDRAME

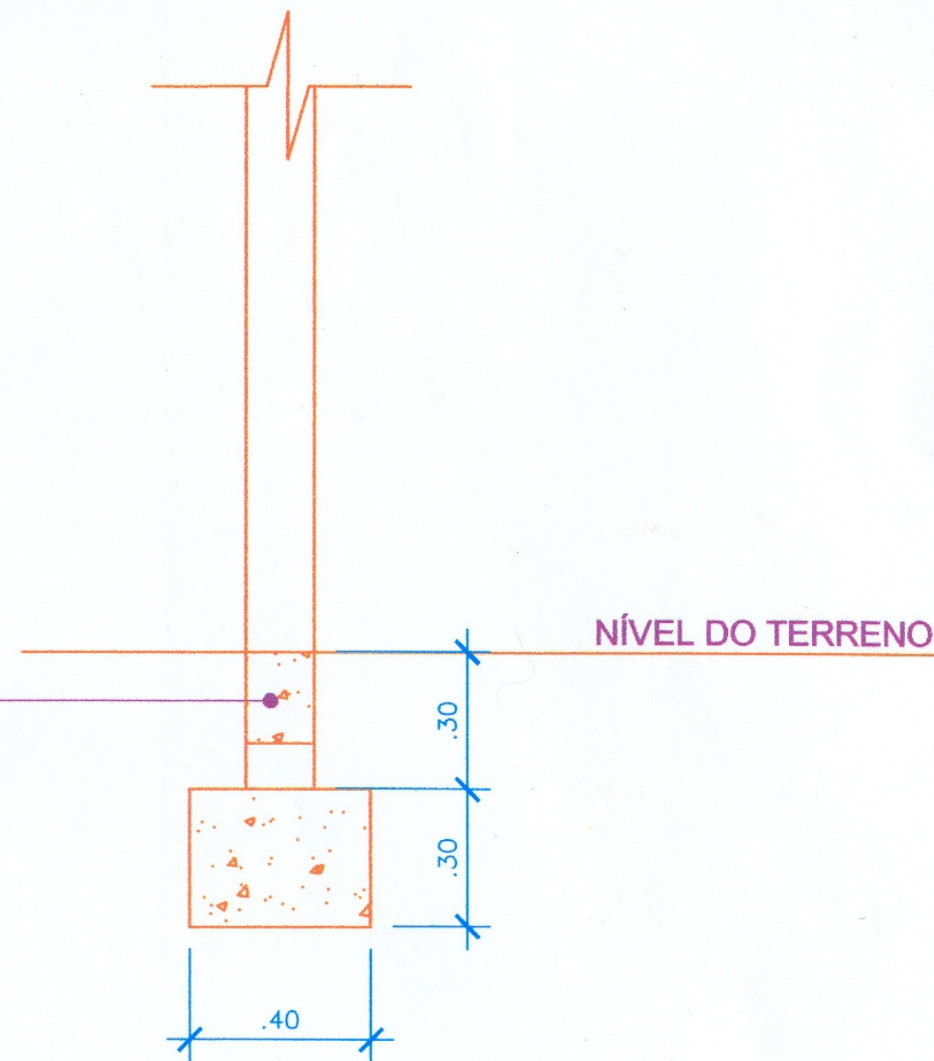

DETALHE DAS FUNDAÇÕES

ESC: 1:20