


# Projeto Praça Manfredini

Campus Fiocruz Mata Atlântica

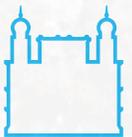


FIOCRUZ  
Fundação Oswaldo Cruz




## 1\_Características da praça e do seu entorno:

A praça em frente ao hospital Manfredini que encontra-se em uma região predominantemente residencial, próxima a uma ciclovia e ao colégio municipal Juliano Moreira, atualmente é um local árido que sofre depredação frequentemente. Alguns projetos da FIOCRUZ que ainda acontecem ali, como a troca de resíduos recicláveis por alimento, enfrentam problemas, enquanto muitos outros, como o curso de artesanato a partir do uso de resíduos sólidos secos e a oficina de sabão e vela, não existem mais. Apesar disto o local possui projetos que foram bem sucedidos e estão em prática até hoje.

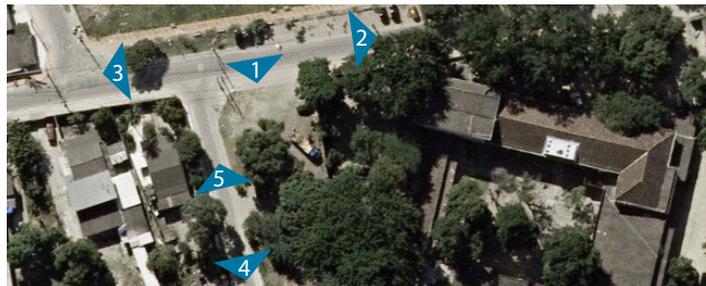

Localização das vistas

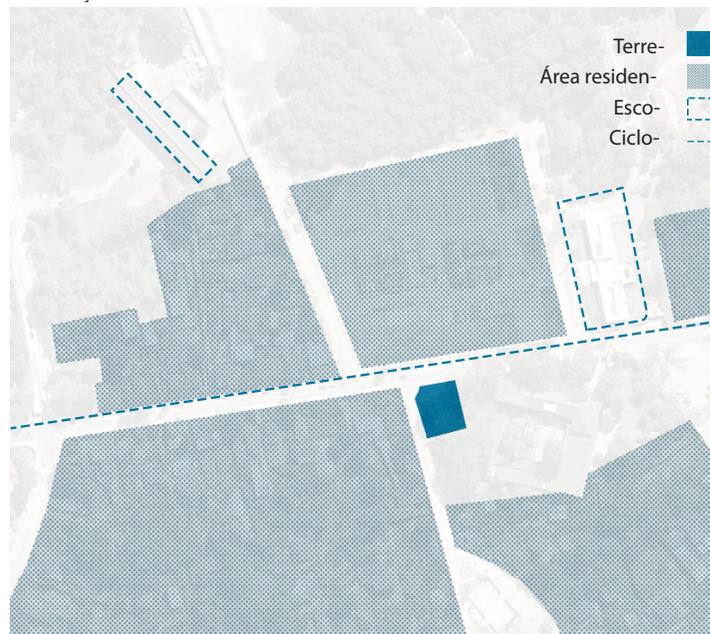

Características relevantes do

### \_Vistas das Ruas



## 2\_ Referência Conceitual: Projeto para o Parque linear das Corujas em SP:

O projeto Coruja de intervenção urbana é uma das experiências realizadas pelo Acupuntura Urbana, negocio social que tem como missão transformar espaços públicos de forma ativa e participativa, e é responsável por criar o chamado sistema de módulos não estruturais que consistem em intervenções que podem ser alteradas ou retiradas facilmente caso não deem certo. O projeto se trata muito mais sobre conexões entre pessoas do que sobre o espaço em si, o espaço é apenas uma ferramenta de conexão e o proceso projetual e sua execução devem contar com a participação das pessoas do inicio ao fim.

### \_Fotos:



Moradores locais participando da execução do projeto

Cartazes do projeto Coruja espalhados pela cidade

### 3\_Proposta:

O projeto tem como objetivo tornar a praça Manfredini um espaço público agradável, voltado para o lazer, para o convívio entre os moradores do bairro e para a divulgação de projetos da Fiocruz. Isto será possível através de uma intervenção de baixo custo com uso de materiais disponíveis no próprio campus Mata Atlântica. Acreditamos que o sucesso da proposta tornará possível a abertura de novos cursos e oficinas no futuro e a reabertura de cursos e oficinas que já existiram. O projeto potencializará atividades já existentes, como a troca de óleo de cozinha por produtos de limpeza, e possibilitará a criação de novas atividades como a venda de produtos artesanais e orgânicos provenientes dos hortos dos próprios moradores.


Assim como o projeto Coruja, a proposta para a praça Manfredini irá se basear na colaboração e participação dos moradores da região. Acreditamos que através da distribuição de cartazes, próxima a pontos de interesse como a escola municipal Juliano Moreira, convocando os moradores a opinar sobre o projeto e participar de sua execução, será possível fazer com que a população sinta-se pertencente ao lugar e se identifique com ele, evitando que novas depredações aconteçam.

#### Fotos de Referência:



#### 4\_Planta Baixa\_escala 1/200:

A execução do projeto dependerá da participação e envolvimento dos moradores e da apropriação de materiais já existentes no campus para a execução da obra. Esses materiais seriam: palletes, brita, bambu e quatro guaritas que hoje encontram-se sem uso. Atualmente a praça possui pouca vegetação e isso é um grande problema pois torna o local desagradável dependendo do horário do dia, pensando nisto adotamos o uso de palletes verticais que funcionariam como uma parede verde, amenizando os efeitos do sol e tornando o espaço mais agradável.

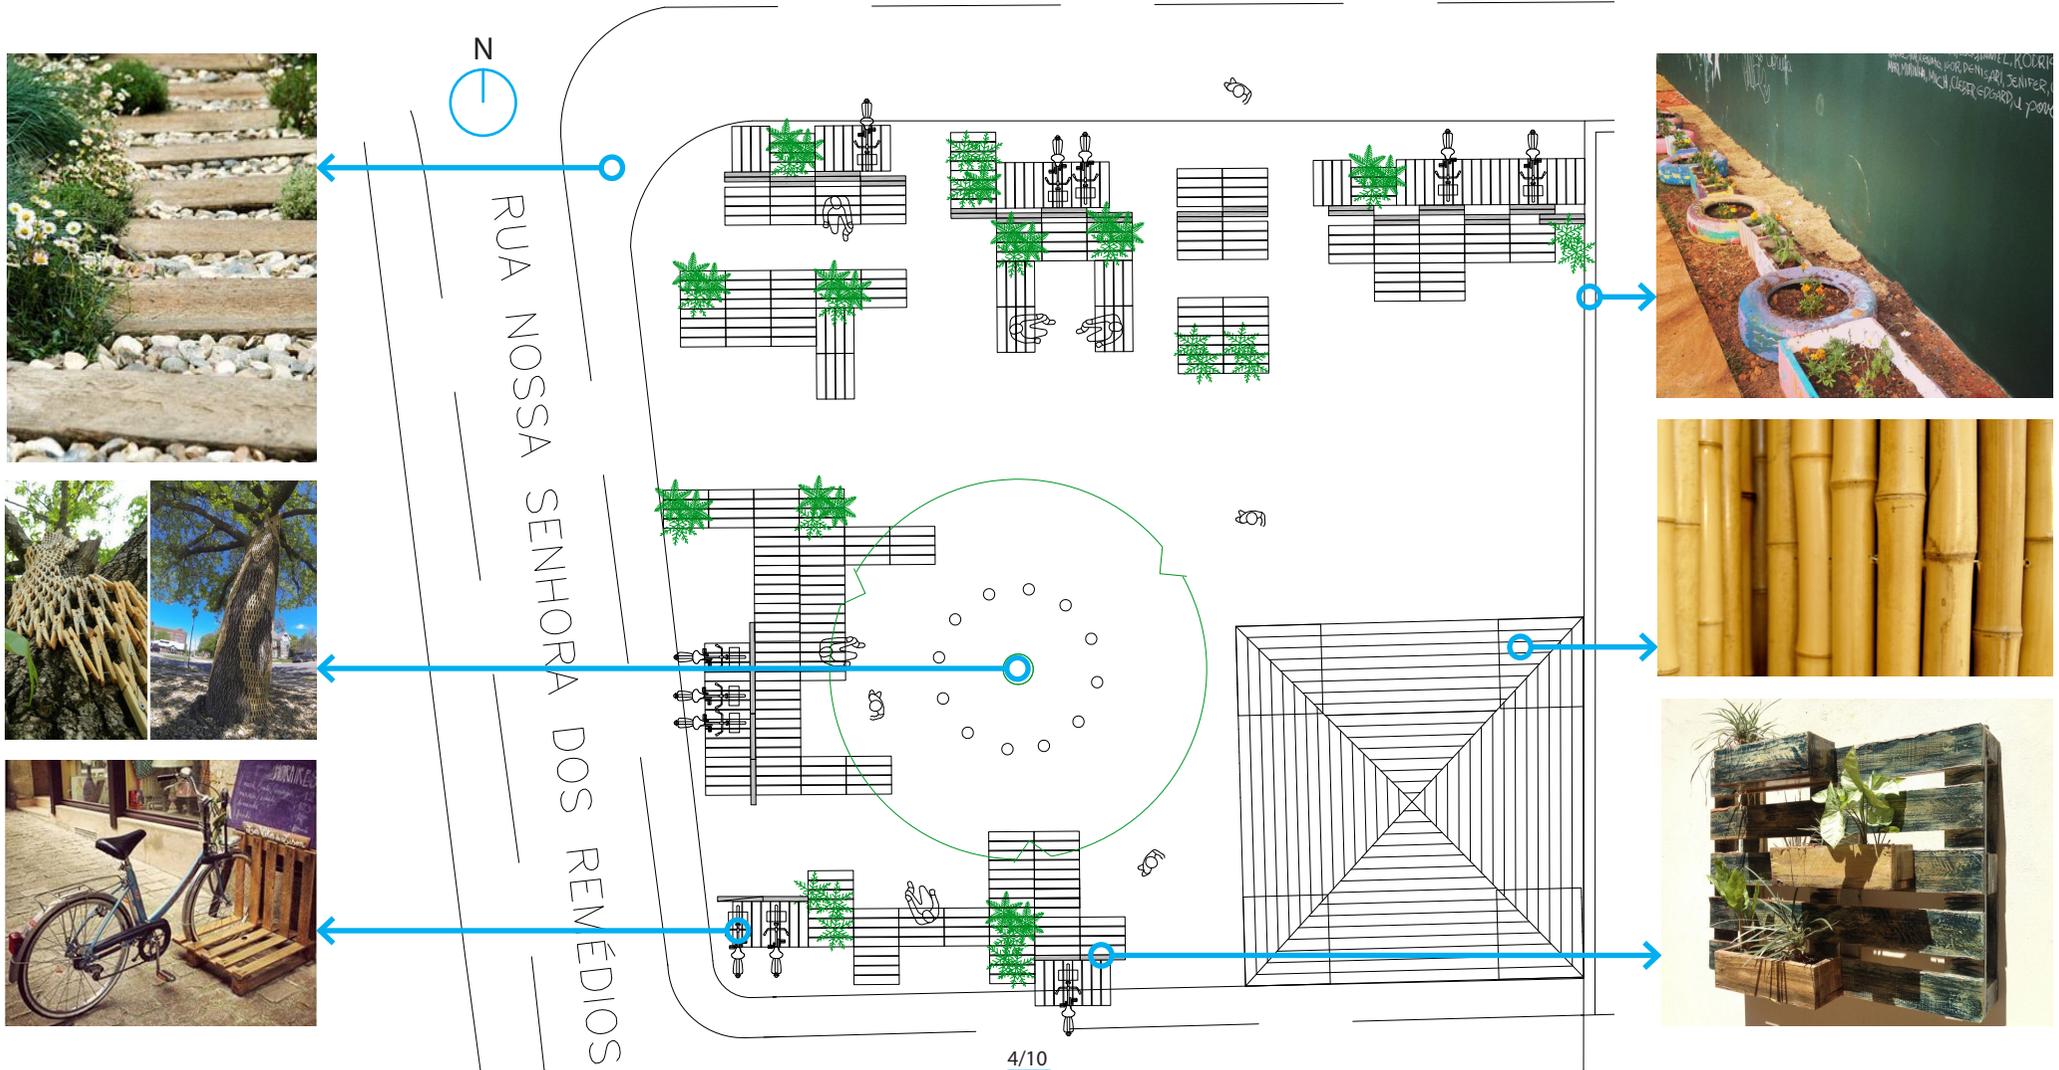

## 5\_Modelo Digital

\_Vista 1:



## 5\_Modelo Digital

\_Vista 2:

